



Anschluss an LP 1

Zeichenerklärung

- Best. Mischwasserschacht mit Deckel, Gelände-, Sohlhöhe und Schachttiefe
- Best. Mischwasserhaltung mit Länge, DN, Gefälle und Fließrichtung
- Best. Regenwasserschacht mit Deckel, Gelände-, Sohlhöhe und Schachttiefe
- Best. Regenwasserhaltung mit Länge, DN, Gefälle und Fließrichtung
- Best. Schmutzwasserschacht mit Deckel, Gelände-, Sohlhöhe und Schachttiefe
- Best. Schmutzwasserhaltung mit Länge, DN, Gefälle und Fließrichtung
- Grabensystem
- Einzugsgebiet
- Pflaster
- Straßen
- Schotter

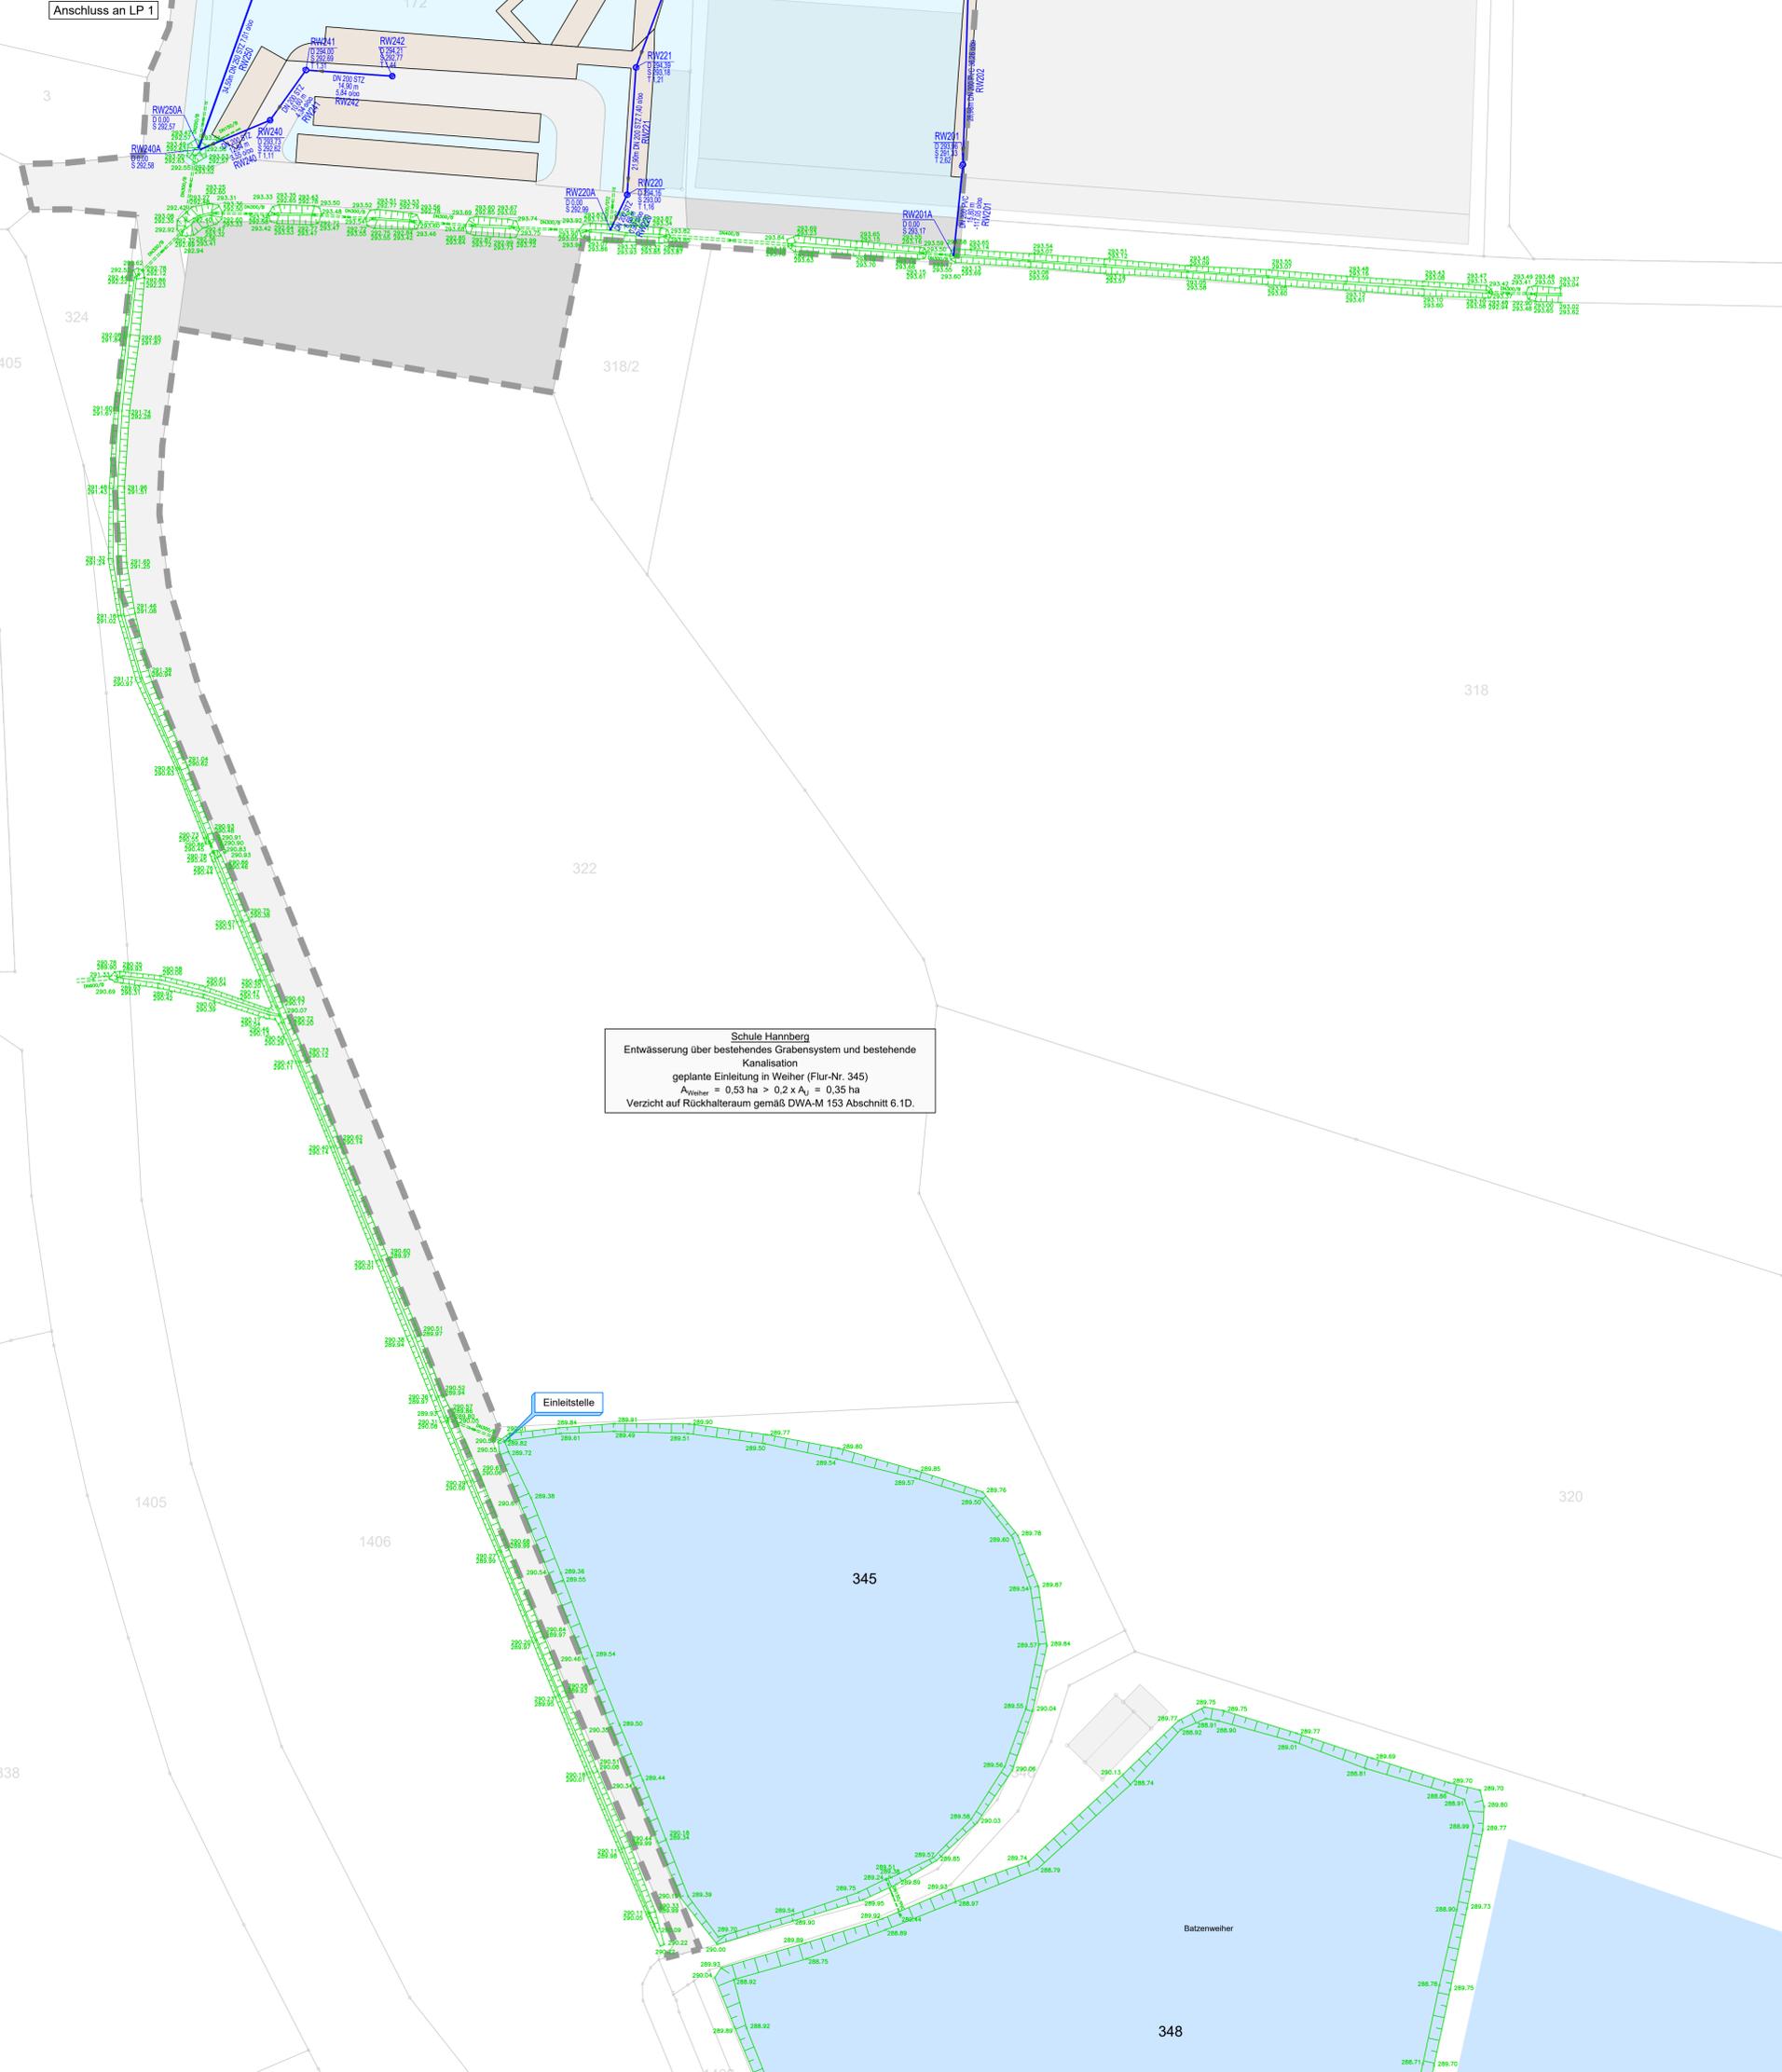

Lageplan 1:5.000

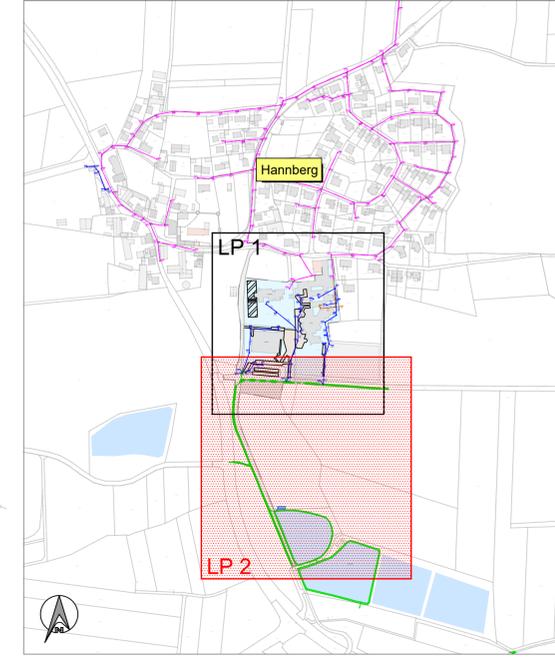

Planvoll sicher

© Copyright by GBI, kopieren und verwenden nur mit Genehmigung der GBI GmbH & Co. KG

GBI Herzogenaarach
 Kommunale Infrastruktur GmbH & Co. KG
 Werner-Heisenberg-Strasse 9 91074 Herzogenaarach
 Tel.: 09132 / 766 - 0 Fax: 09132 / 766 -150
 info@gbi-info.de www.gbi-info.de

A. Seefeldt
 Unterschrift (Planverfasser)

Genehmigungsplanung

Unternehmen: Einleitung von Niederschlagswasser aus dem Bereich der Grundschule Hannberg - Antrag auf wasserrechtliche Genehmigung -

Planart: Lageplan 2 Kanalisation

Anlage: 3.1.2	Maßstab: 1: 500	Datum: September 2022	entworfen: S. Russ gezeichnet: E. Hünsel geprüft: A. Seefeldt
----------------------	-----------------	-----------------------	---------------------------------------------------------------------

Gemeinde Heßdorf
 Hannberger Straße 5
 91093 Heßdorf
 Tel. 09135 - 73739 - 0
 Fax. 09135 - 73739 - 10
 www.hessdorf.de

Unterschrift (Auftraggeber)