




Grundriss

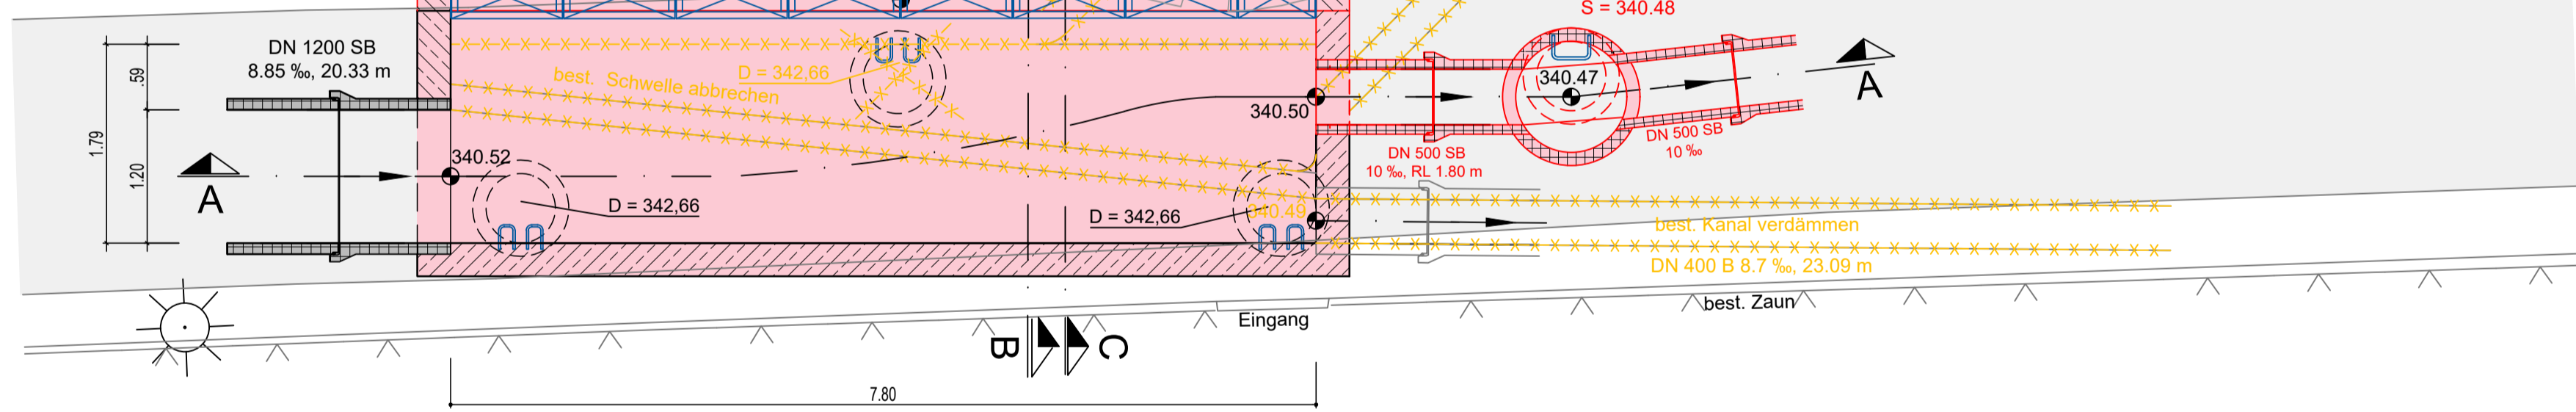


Schnitt A - A

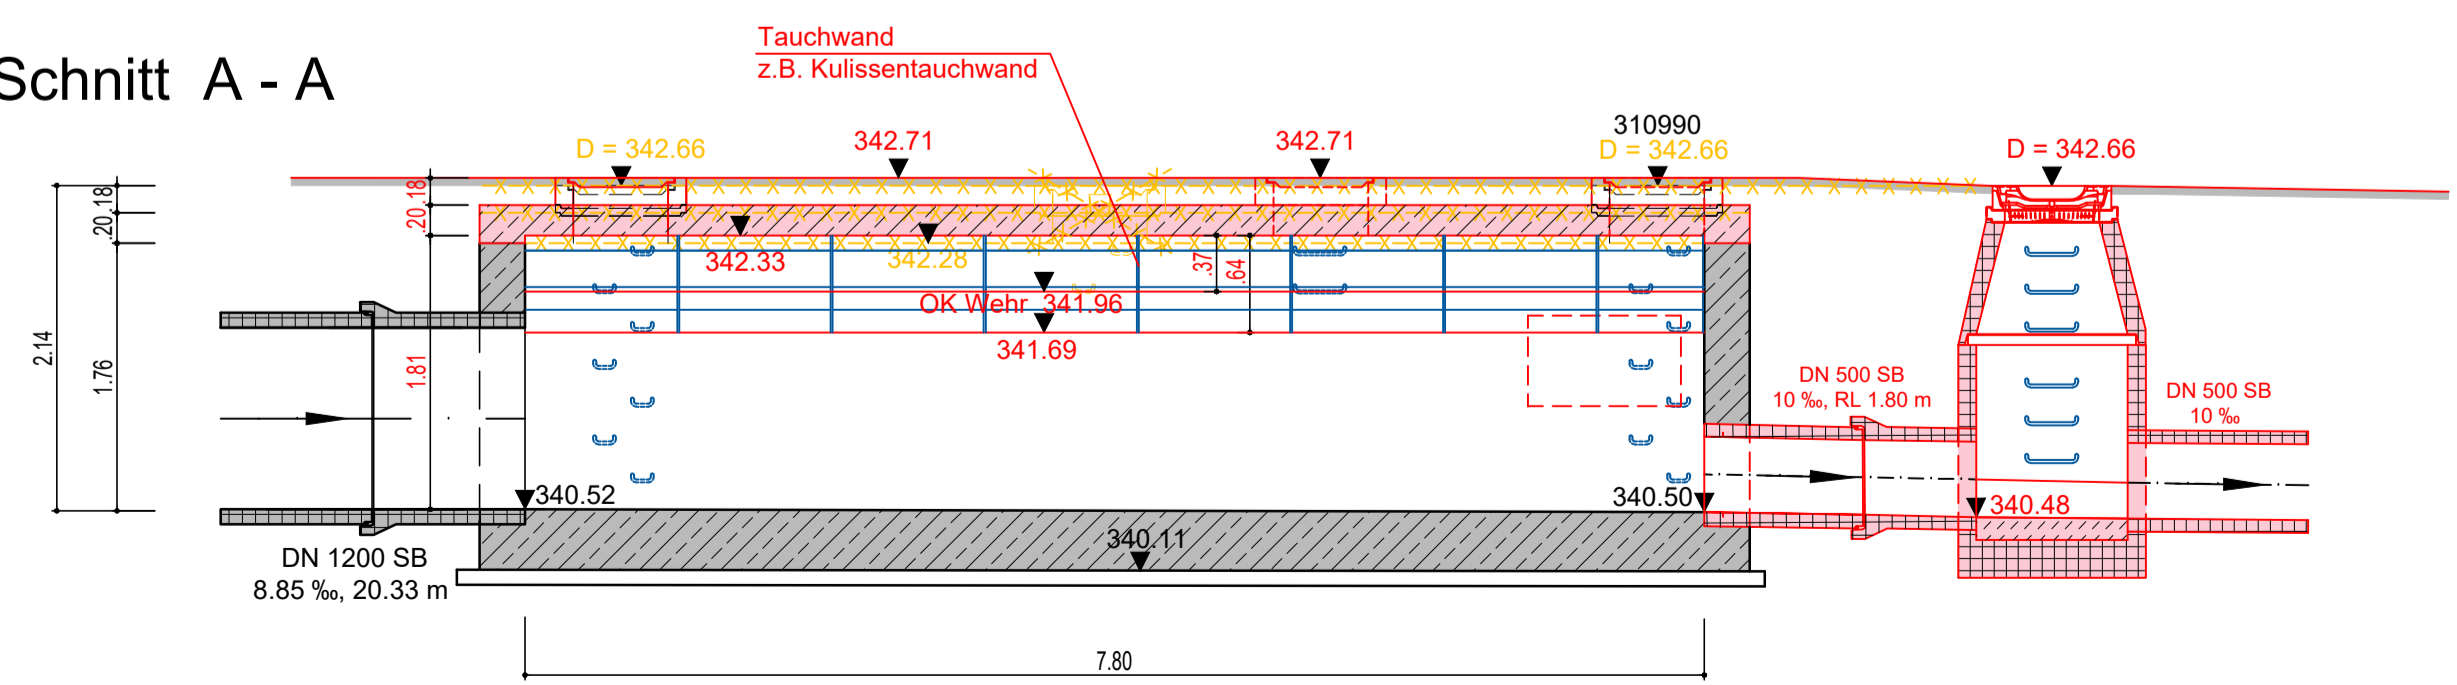

Schnitt B - B

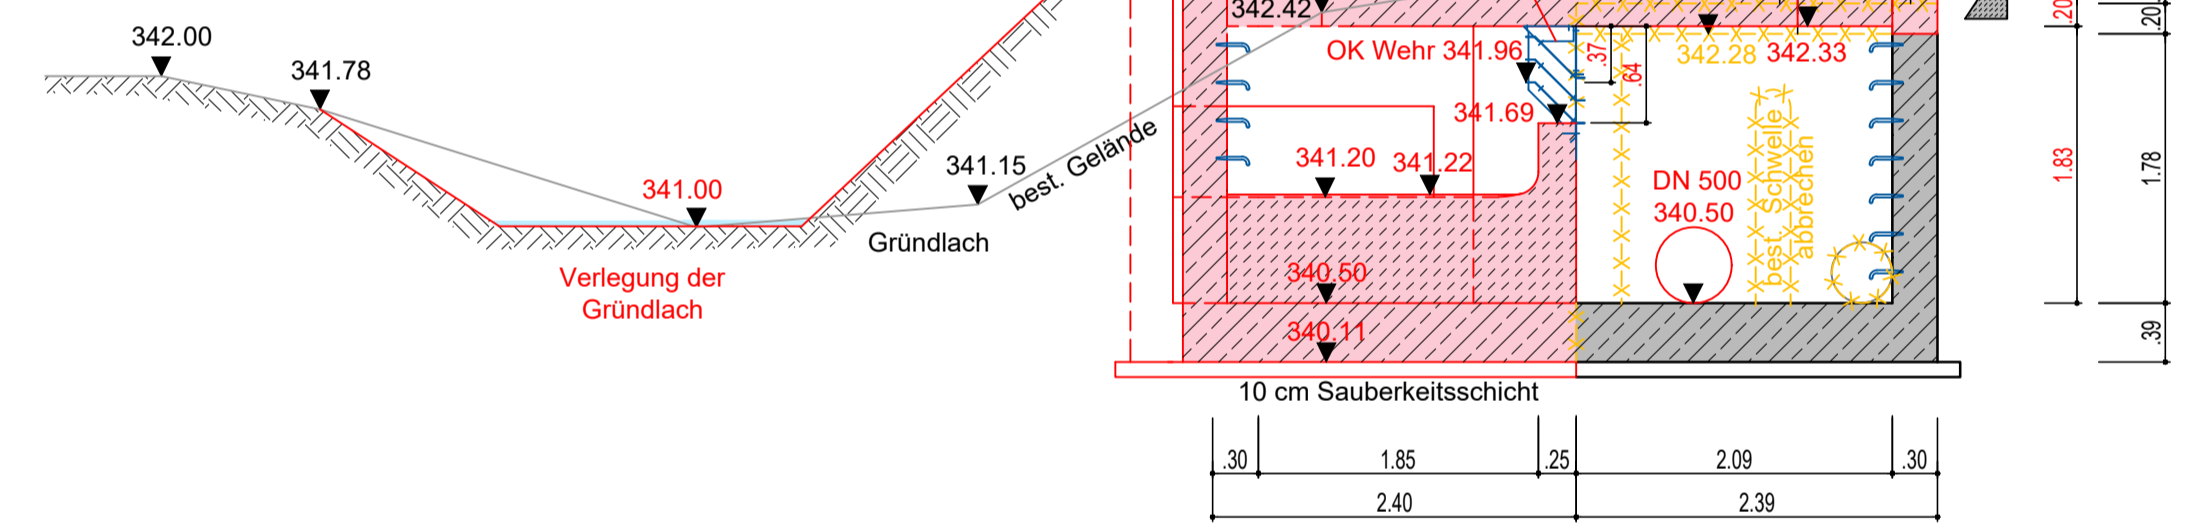

Schnitt C - C

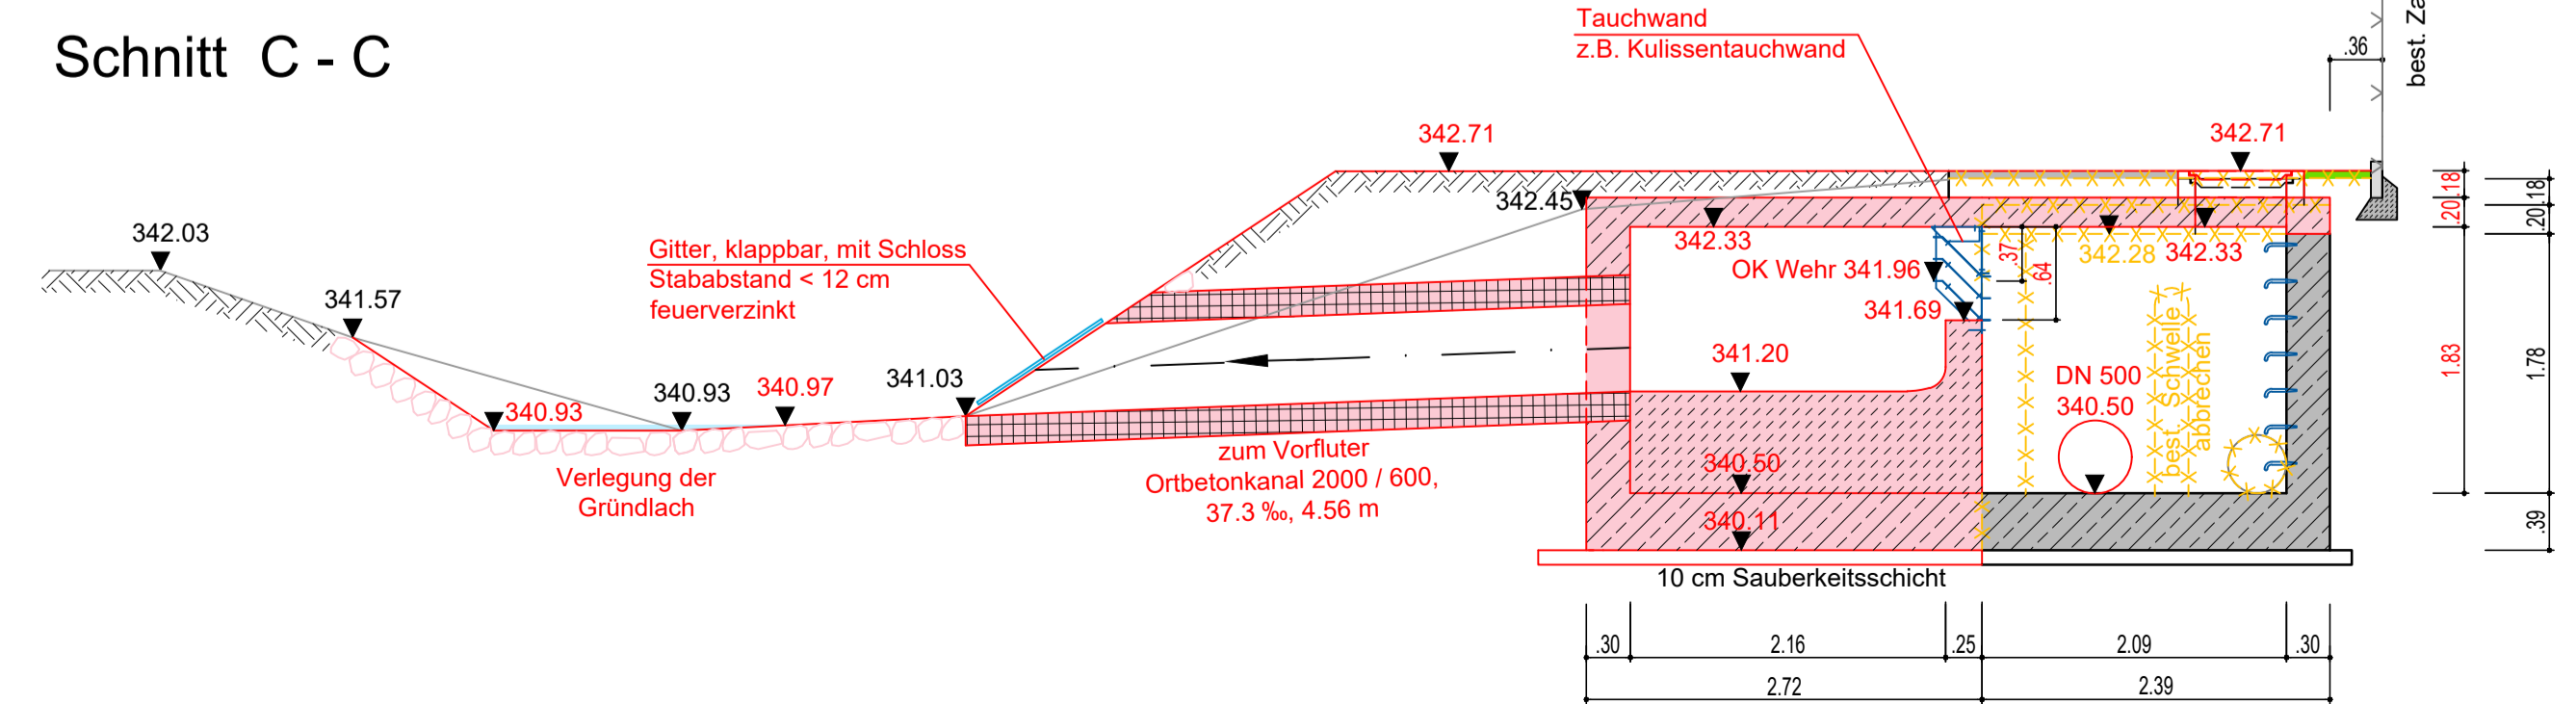

- Zeichenerklärung:**
- Einbauteile
  - Bauteile
  - Betonfertigteile / Rohre
  - Planung
  - gepl. Wasserbaupflaster
  - abbrechen / verdämmen

5					
4					
3					
2					
1					
0	Basis Plan	31.08.2020	Barkowitsch	31.08.2020	Burmester
Nr.:	Änderung:	am:	Name:	gepr.:	Name:

**Genehmigungsplanung**

Zukünftiger Bauherr:  
**Markt Heroldsberg**  
 Hauptstraße 104  
 90562 Heroldsberg

Heroldsberg, den  
 (Unterschrift)

Vorhaben: **Mischwassereinleitungen in die Gründlach in Heroldsberg**

**Bauwerksplan**  
 Regenüberlauf 3 - Postgässchen

Beilage: G.F\_05\_03.00  
 Maßstab: M 1 : 50

Datei: G\_05\_3-BP-KA\_310\_31\_RU3.dwg

**Meyer & Schmidt**  
 Ingenieurgesellschaft mbH

Datum	Name
entw. Aug. 2020	Burmester
gez. Aug. 2020	Barkowitsch
gepr. Aug. 2020	Schmidt

Projekt-Nr.: 310.31  
 Lauf a.d.Peg.  
 Schmidt, Dipl.-Ing.