



# Grundriss

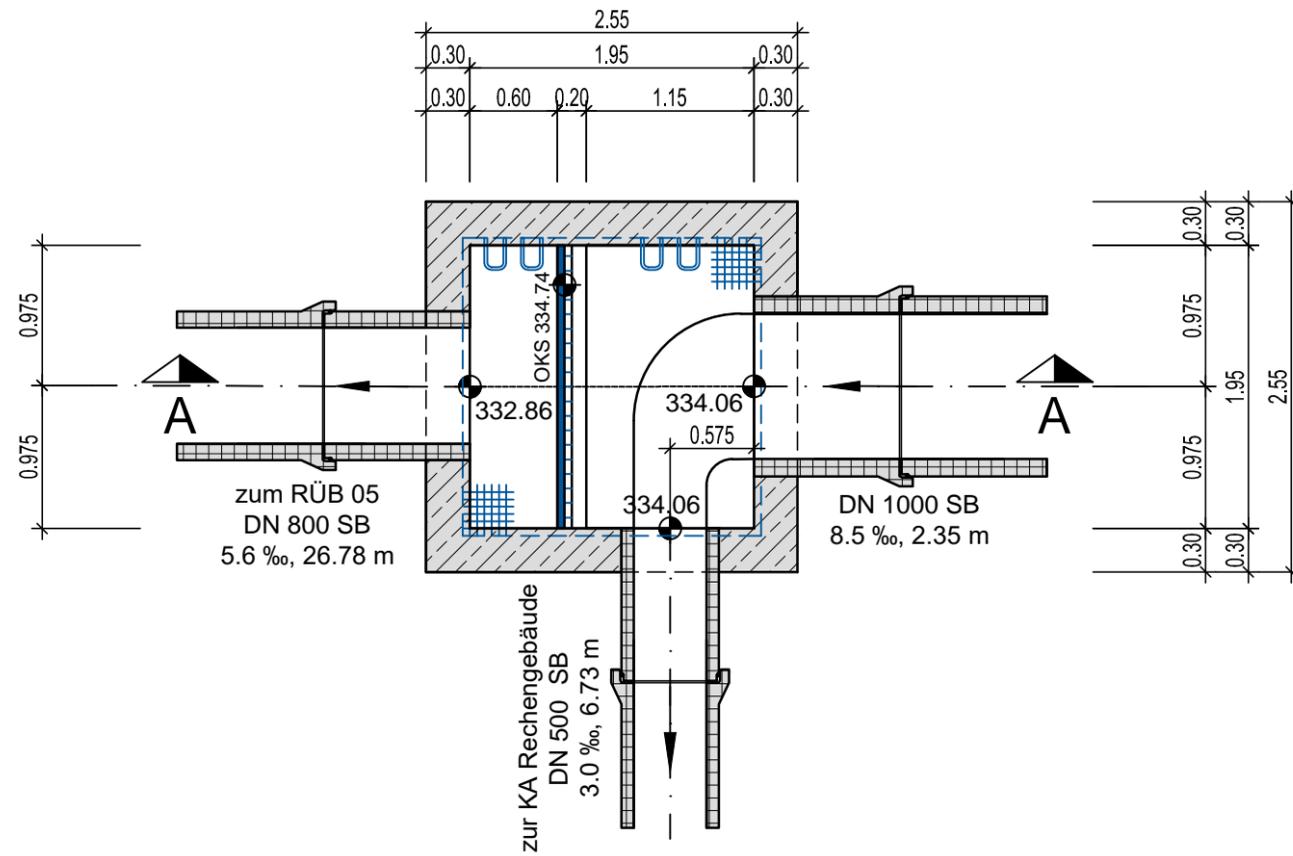

# Schnitt A - A

Umbau Trennbauwerk siehe Anlage 14.4

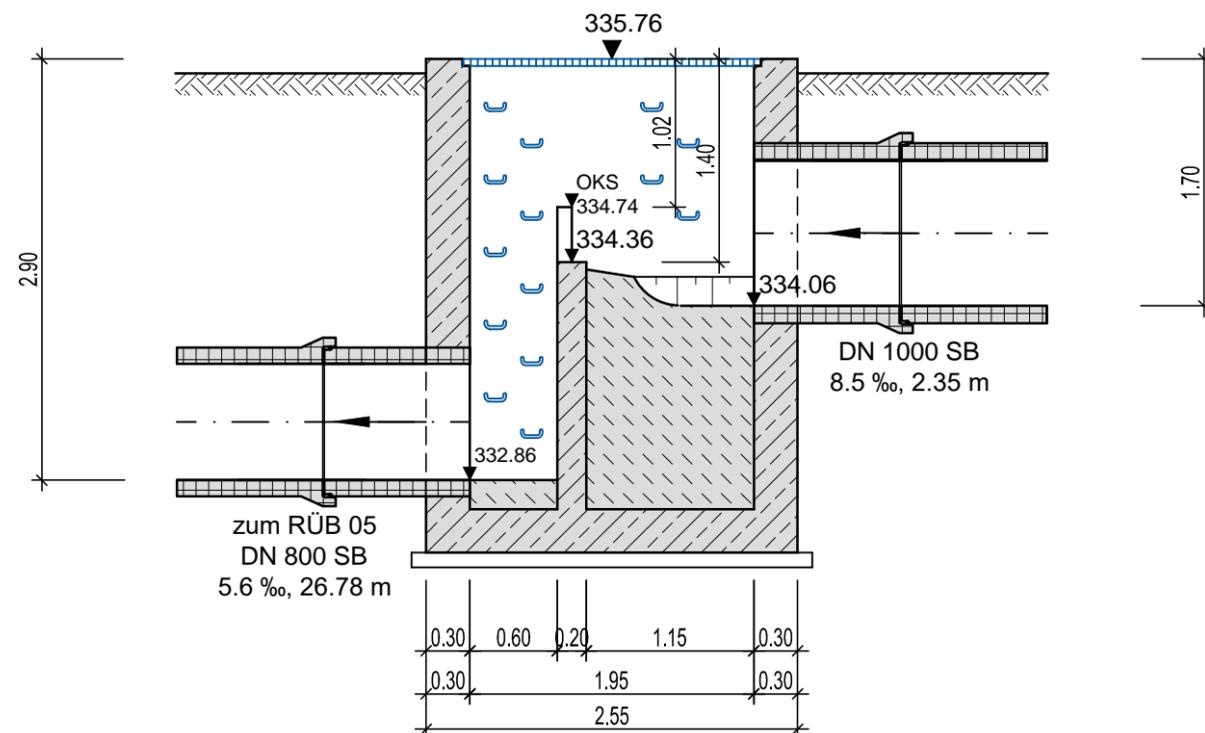

## Zeichenerklärung:

- Einbauteile
- Bauteile
- Betonfertigteile / Rohre

5					
4					
3					
2					
1					
0	Basis Plan	31.08.2020	Barkowitsch	31.08.2020	Burmester
Nr.:	Änderung:	am:	Name:	gepr.:	Name:

## Genehmigungsplanung

Zukünftiger Baulastträger: <b>Markt Heroldsberg</b> Hauptstraße 104 90562 Heroldsberg	Heroldsberg, den			
	..... (Unterschrift)			
Vorhaben: Mischwassereinleitungen in die Gründlach in Heroldsberg				
<b>Bauwerksplan</b> Trennbauwerk - vor dem RÜB 5		Beilage: G.F_05.07.00		
		Maßstab: M 1 : 50		
Datei: G_05.7-BP-KA_310.31_TB.dwg				
<b>Meyer &amp; Schmidt</b> Ingenieurgesellschaft mbH Industriestr. 25 91207 Lauf Tel. 091 23 / 97 35-0 Fax 091 23 / 97 35-29	Datum	Name	Projekt-Nr.: 310.31	
	entw.	Aug. 2020	Burmester	Lauf a.d.Peg.,  Schmidt, Dipl. Ing.
	gez.	Aug. 2020	Barkowitsch	
	gepr.	Aug. 2020	Schmidt	