



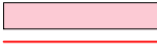



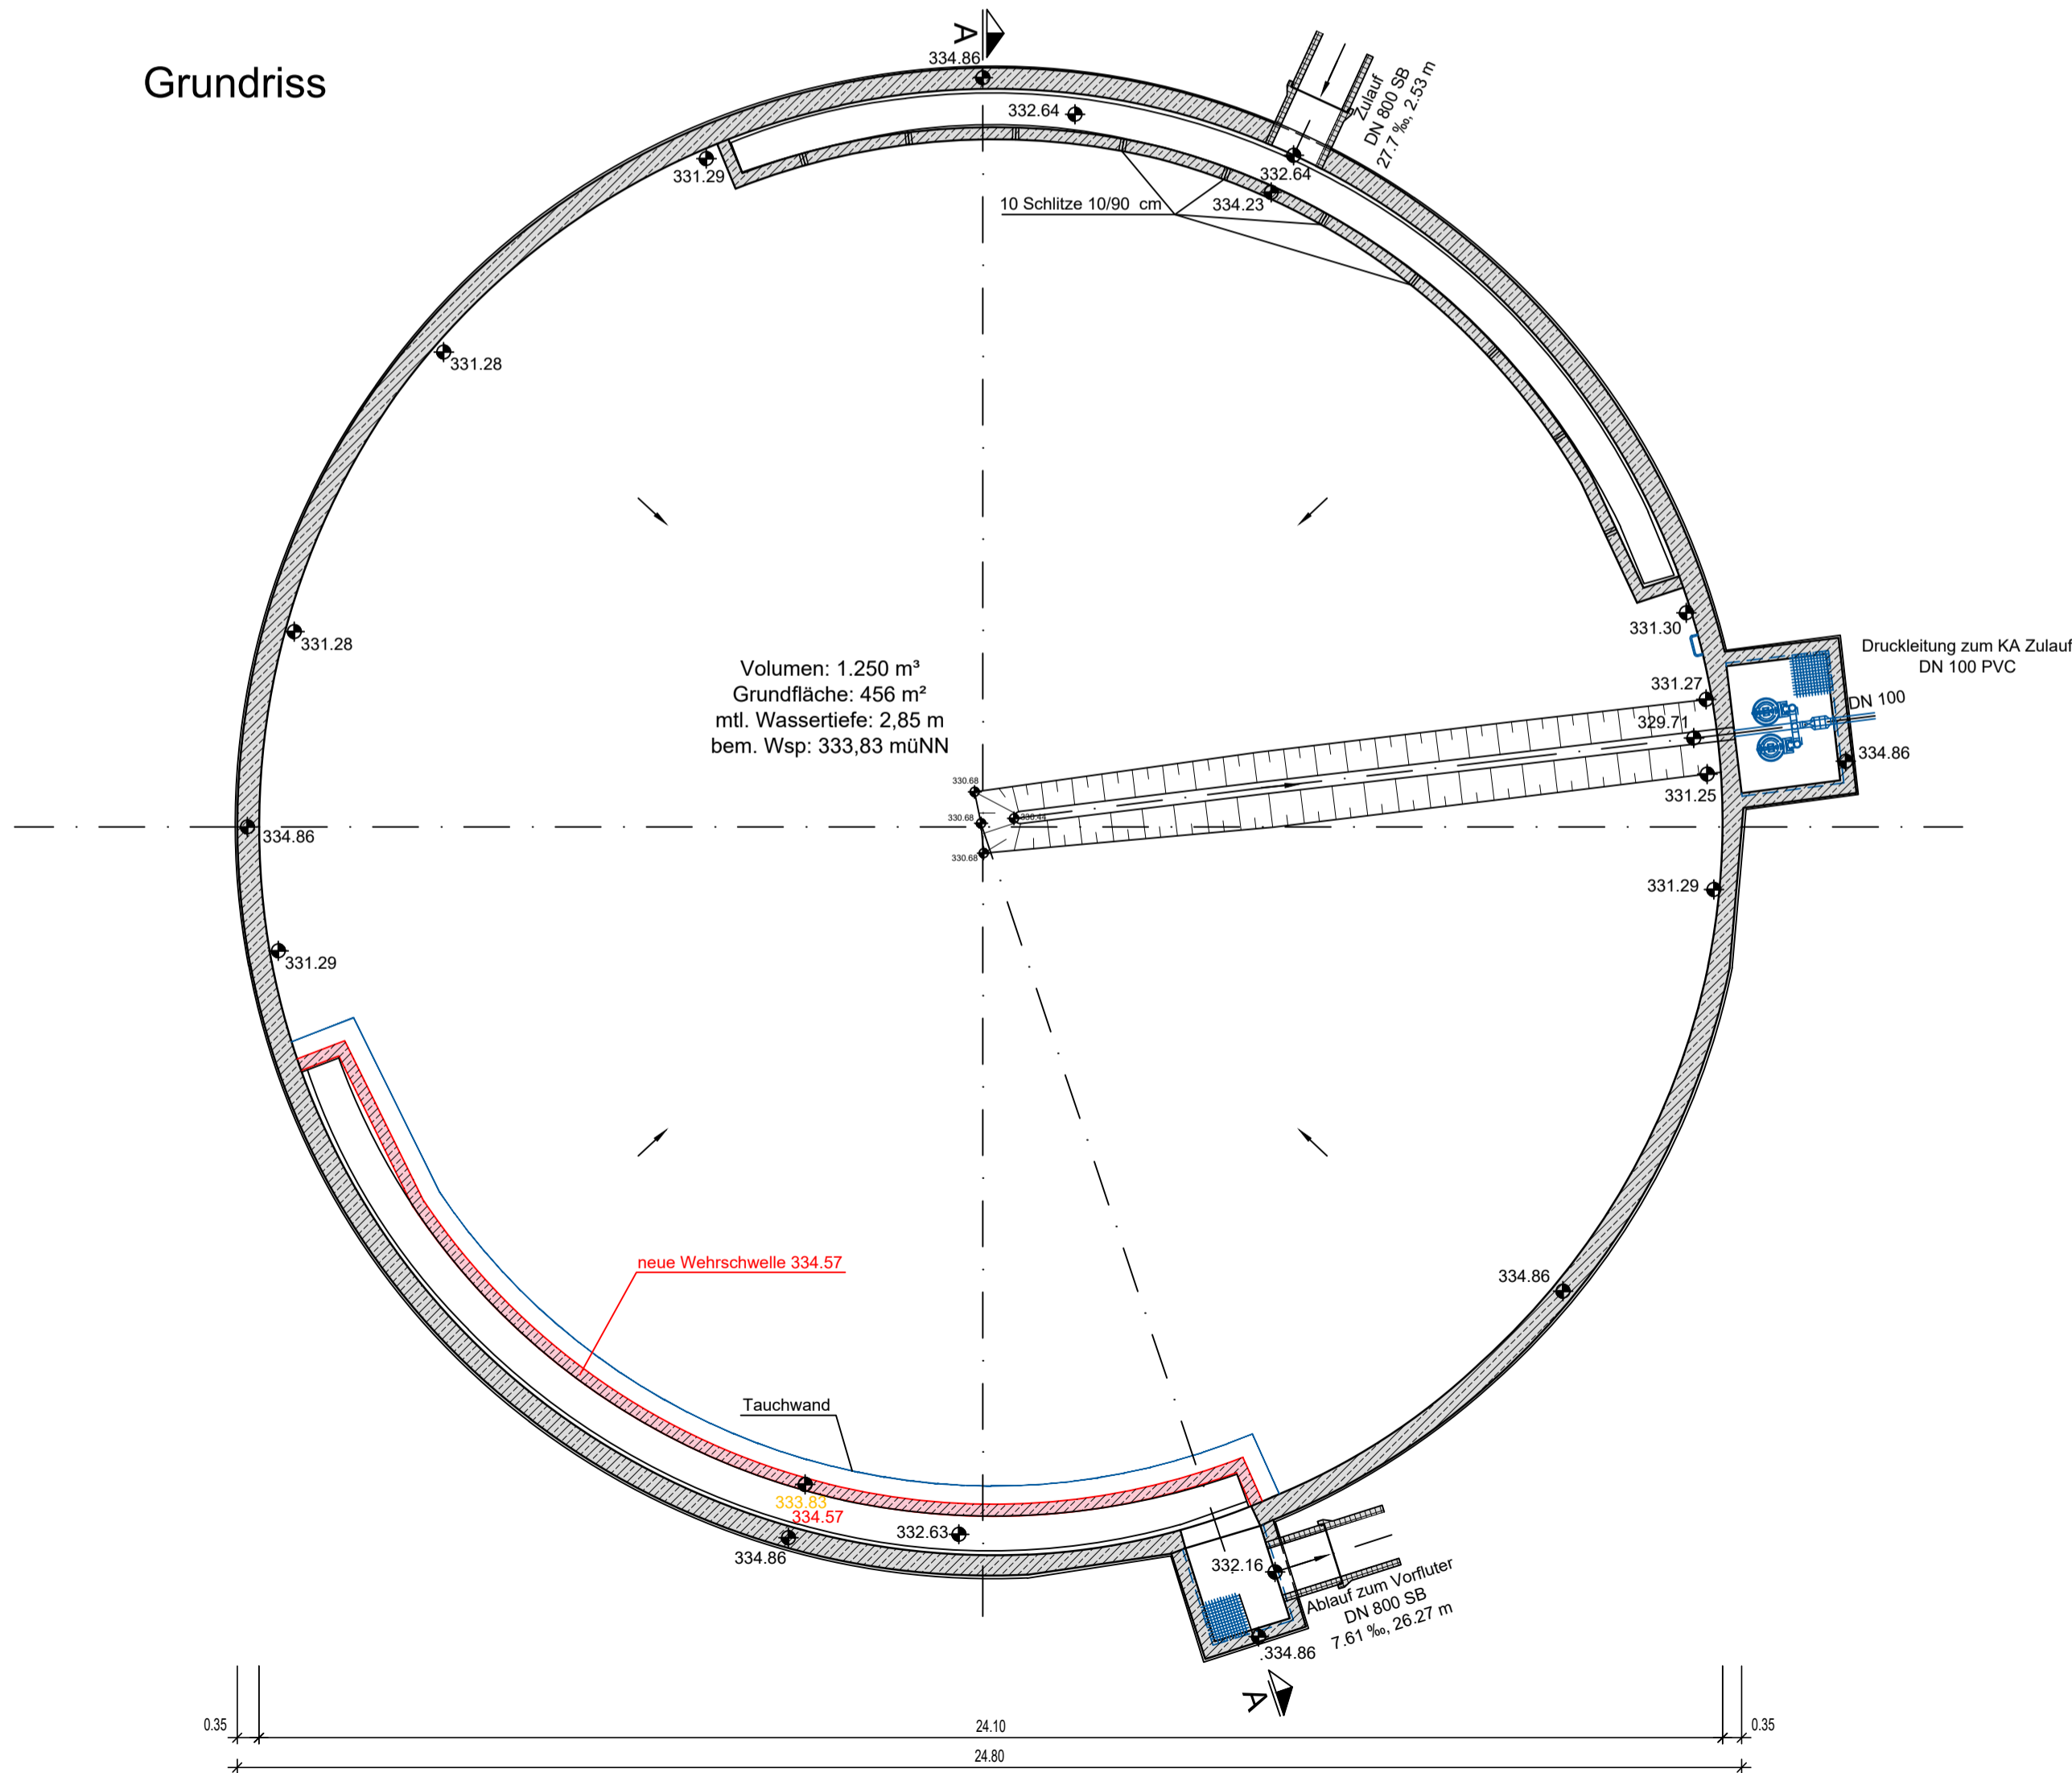
# Schnitt A - A

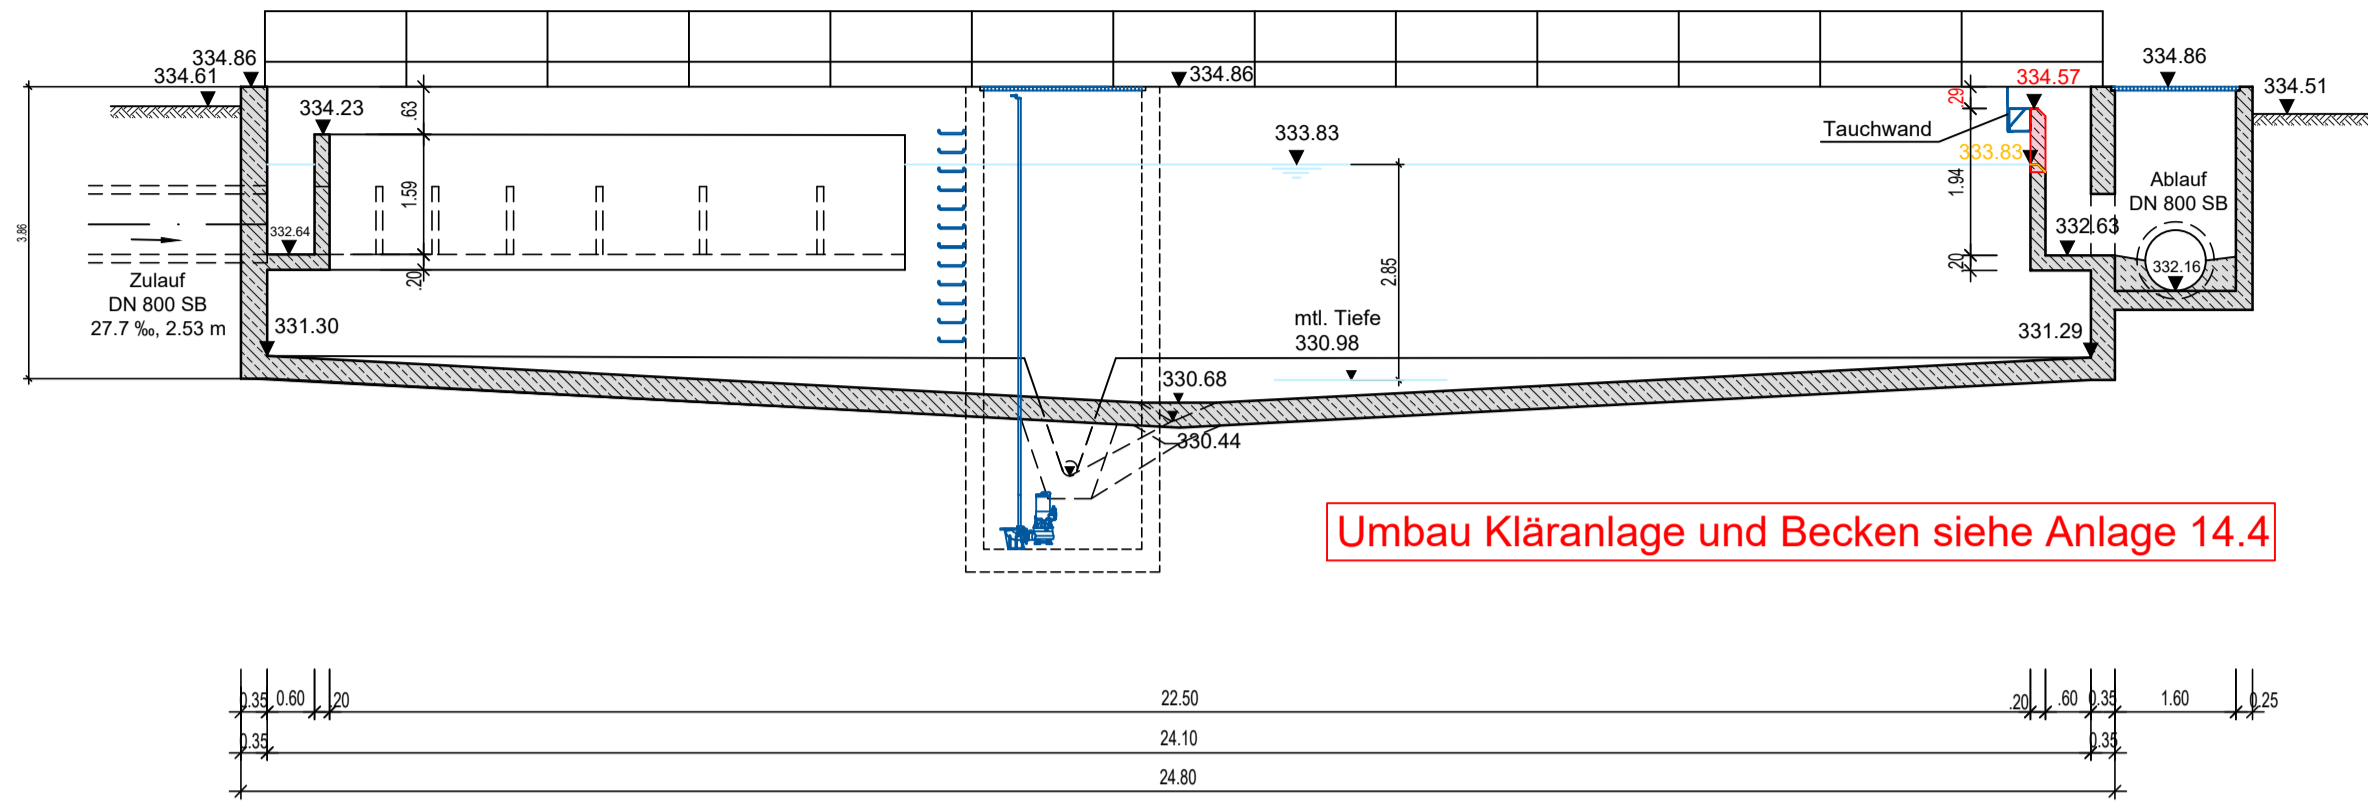

## Zeichenerklärung:



-  Einbauteile
-  Bauteile
-  Betonfertigteile / Rohre
-  Planung
-  Abbruch

# Grundriss



5					
4					
3					
2					
1					
0	Basis Plan	31.08.2020	Barkowitsch	31.08.2020	Burmester
Nr.:	Änderung:	am:	Name:	gepr.:	Name:

## Genehmigungsplanung

 Zukünftiger Baustraßenträger: <b>Markt Heroldsberg</b> Hauptstraße 104 90562 Heroldsberg	Heroldsberg, den		
	(Unterschrift)		
Vorhaben: Mischwassereinleitungen in die Gründlach in Heroldsberg			
<b>Bauwerksplan</b> Regenüberlaufbecken 5 (DB) - in der Kläranlage	Beilage: G.F_05.08.00	Maßstab: M 1 : 100	
	Datei: G_05.8-BP-KA_310.31_RU5.dwg		
 <b>Meyer &amp; Schmidt</b> Ingenieurgesellschaft mbH Industriestr. 25 91207 Lauf Tel. 091 23 / 97 35-0 Fax 091 23 / 97 35-29	Datum	Name	Projekt-Nr.: 310.31
	entw. Aug. 2020	Burmester	Lauf a.d.Peg.,
	gez. Aug. 2020	Barkowitsch	
	gepr. Aug. 2020	Schmidt	Schmidt, Dipl. Ing.