



Adelsdorf OT Aisch_BG Aischtalring_Erschließung

Rückhaltung L x B x H: 32,80 x 3,20 x 1,32 m / Volumen 138,6m³ brutto / 131,6 m³ netto


Schnitt A-A:

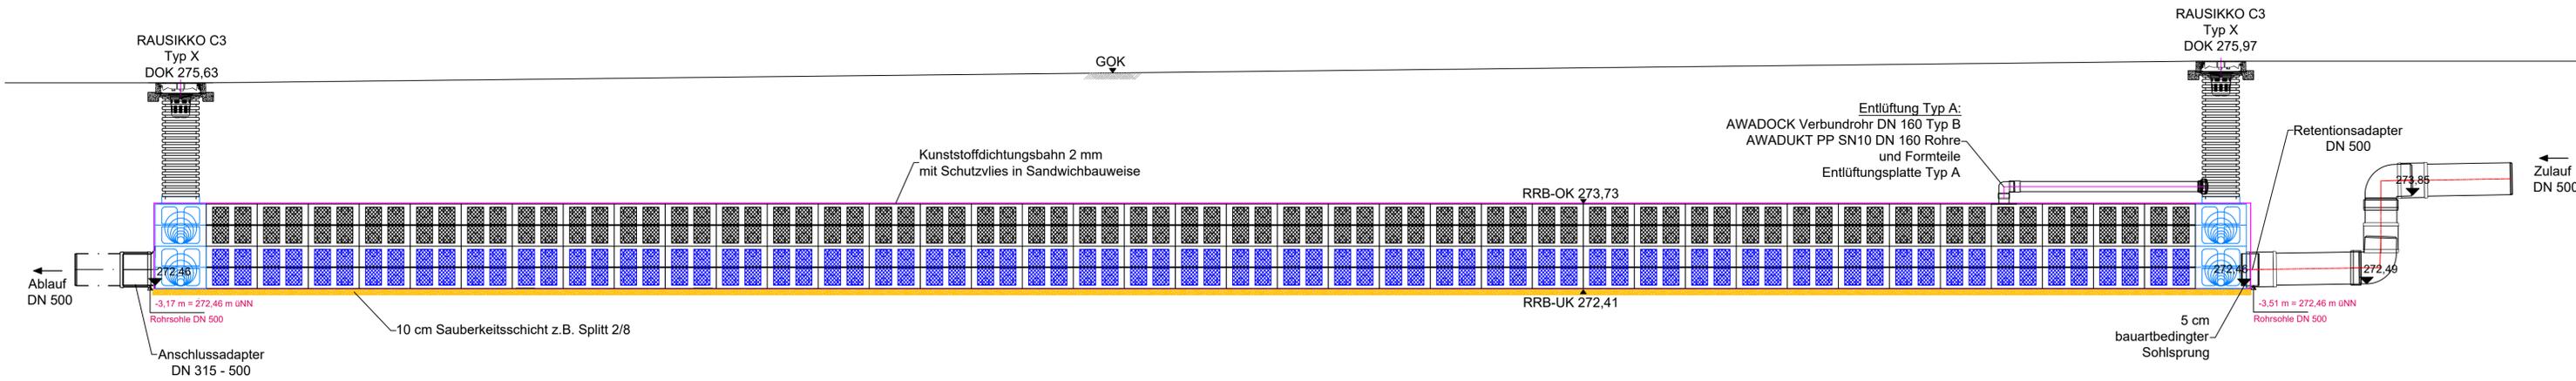

Schnitt B-B:

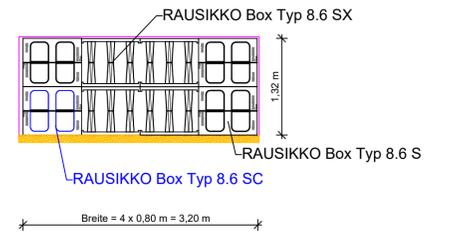

Grundriss:

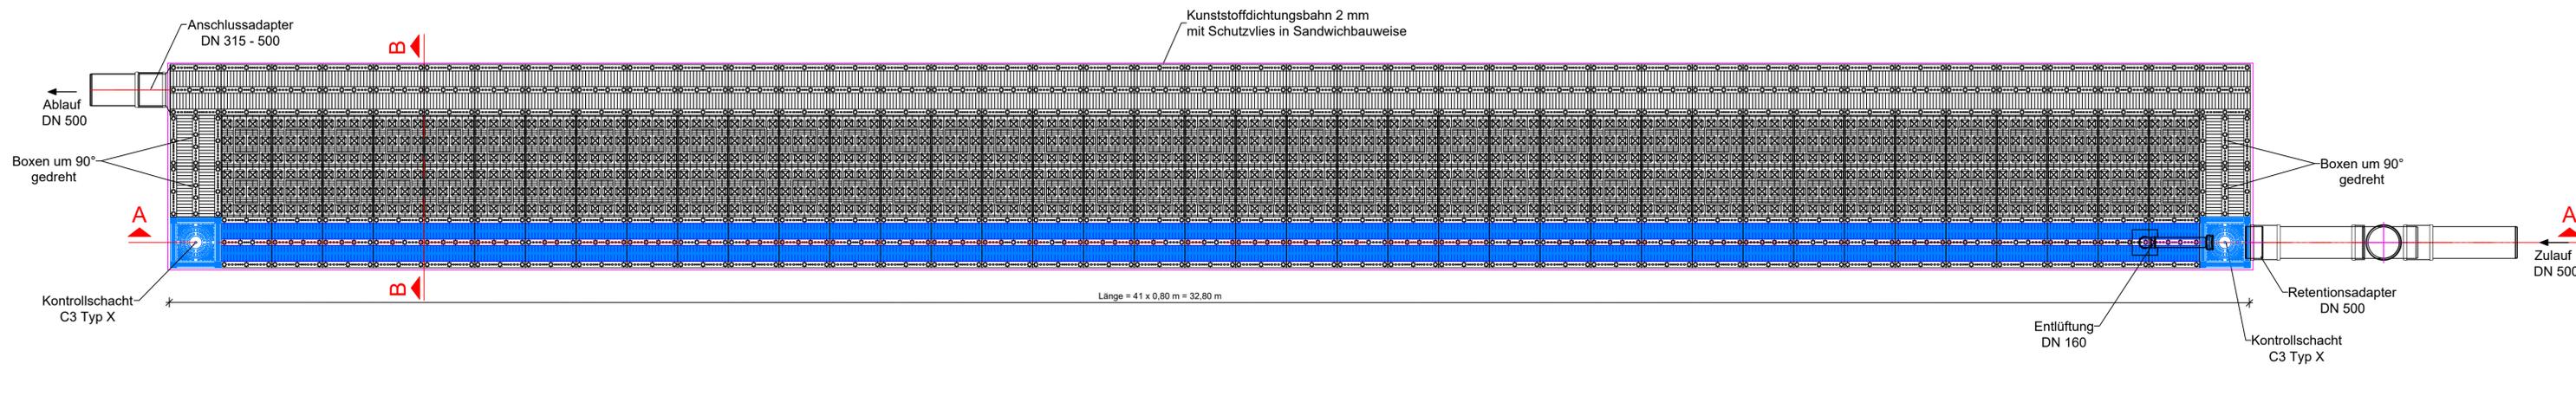

Planvoll sicher

© Copyright by GBI, kopieren und verwenden nur mit Genehmigung der GBI GmbH & Co.KG

GBI
KOMMUNALE
INFRASTRUKTUR

GBI Herzogenaurach
Kommunale Infrastruktur GmbH & Co. KG
Werner-Heisenberg-Strasse 9
Tel.: 09132 / 766 - 0
info@gbi-info.de

91074 Herzogenaurach
Fax: 09132 / 766 -150
www.gbi-info.de

A. Seefeldt
Unterschrift (Planverfasser)

Genehmigungsplanung

Unternehmen: Erschließung des Baugebietes "Aischtalring" im Ortsteil Aisch der Gemeinde Adelsdorf - Antrag auf wasserrechtliche Genehmigung -

Planart: Bauwerksplan Regenrückhaltung

Anlage: 5.2	Maßstab: 1: 50	Datum: Oktober 2023	entworfen: E. Funke
			gezeichnet: M. Blind
			geprüft: A. Seefeldt

Gemeinde Adelsdorf

Rathausplatz 1
91325 Adelsdorf
Tel. 09195 - 9432 - 0
Fax. 09195 - 9432 - 190
www.adelsdorf.de

Unterschrift (Auftraggeber)