


# ZEICHENERKLÄRUNG

## Freispiegelkanäle:

Gepl.		Mischwasser	Gepl.		Regenwasser
Best.			Best.		

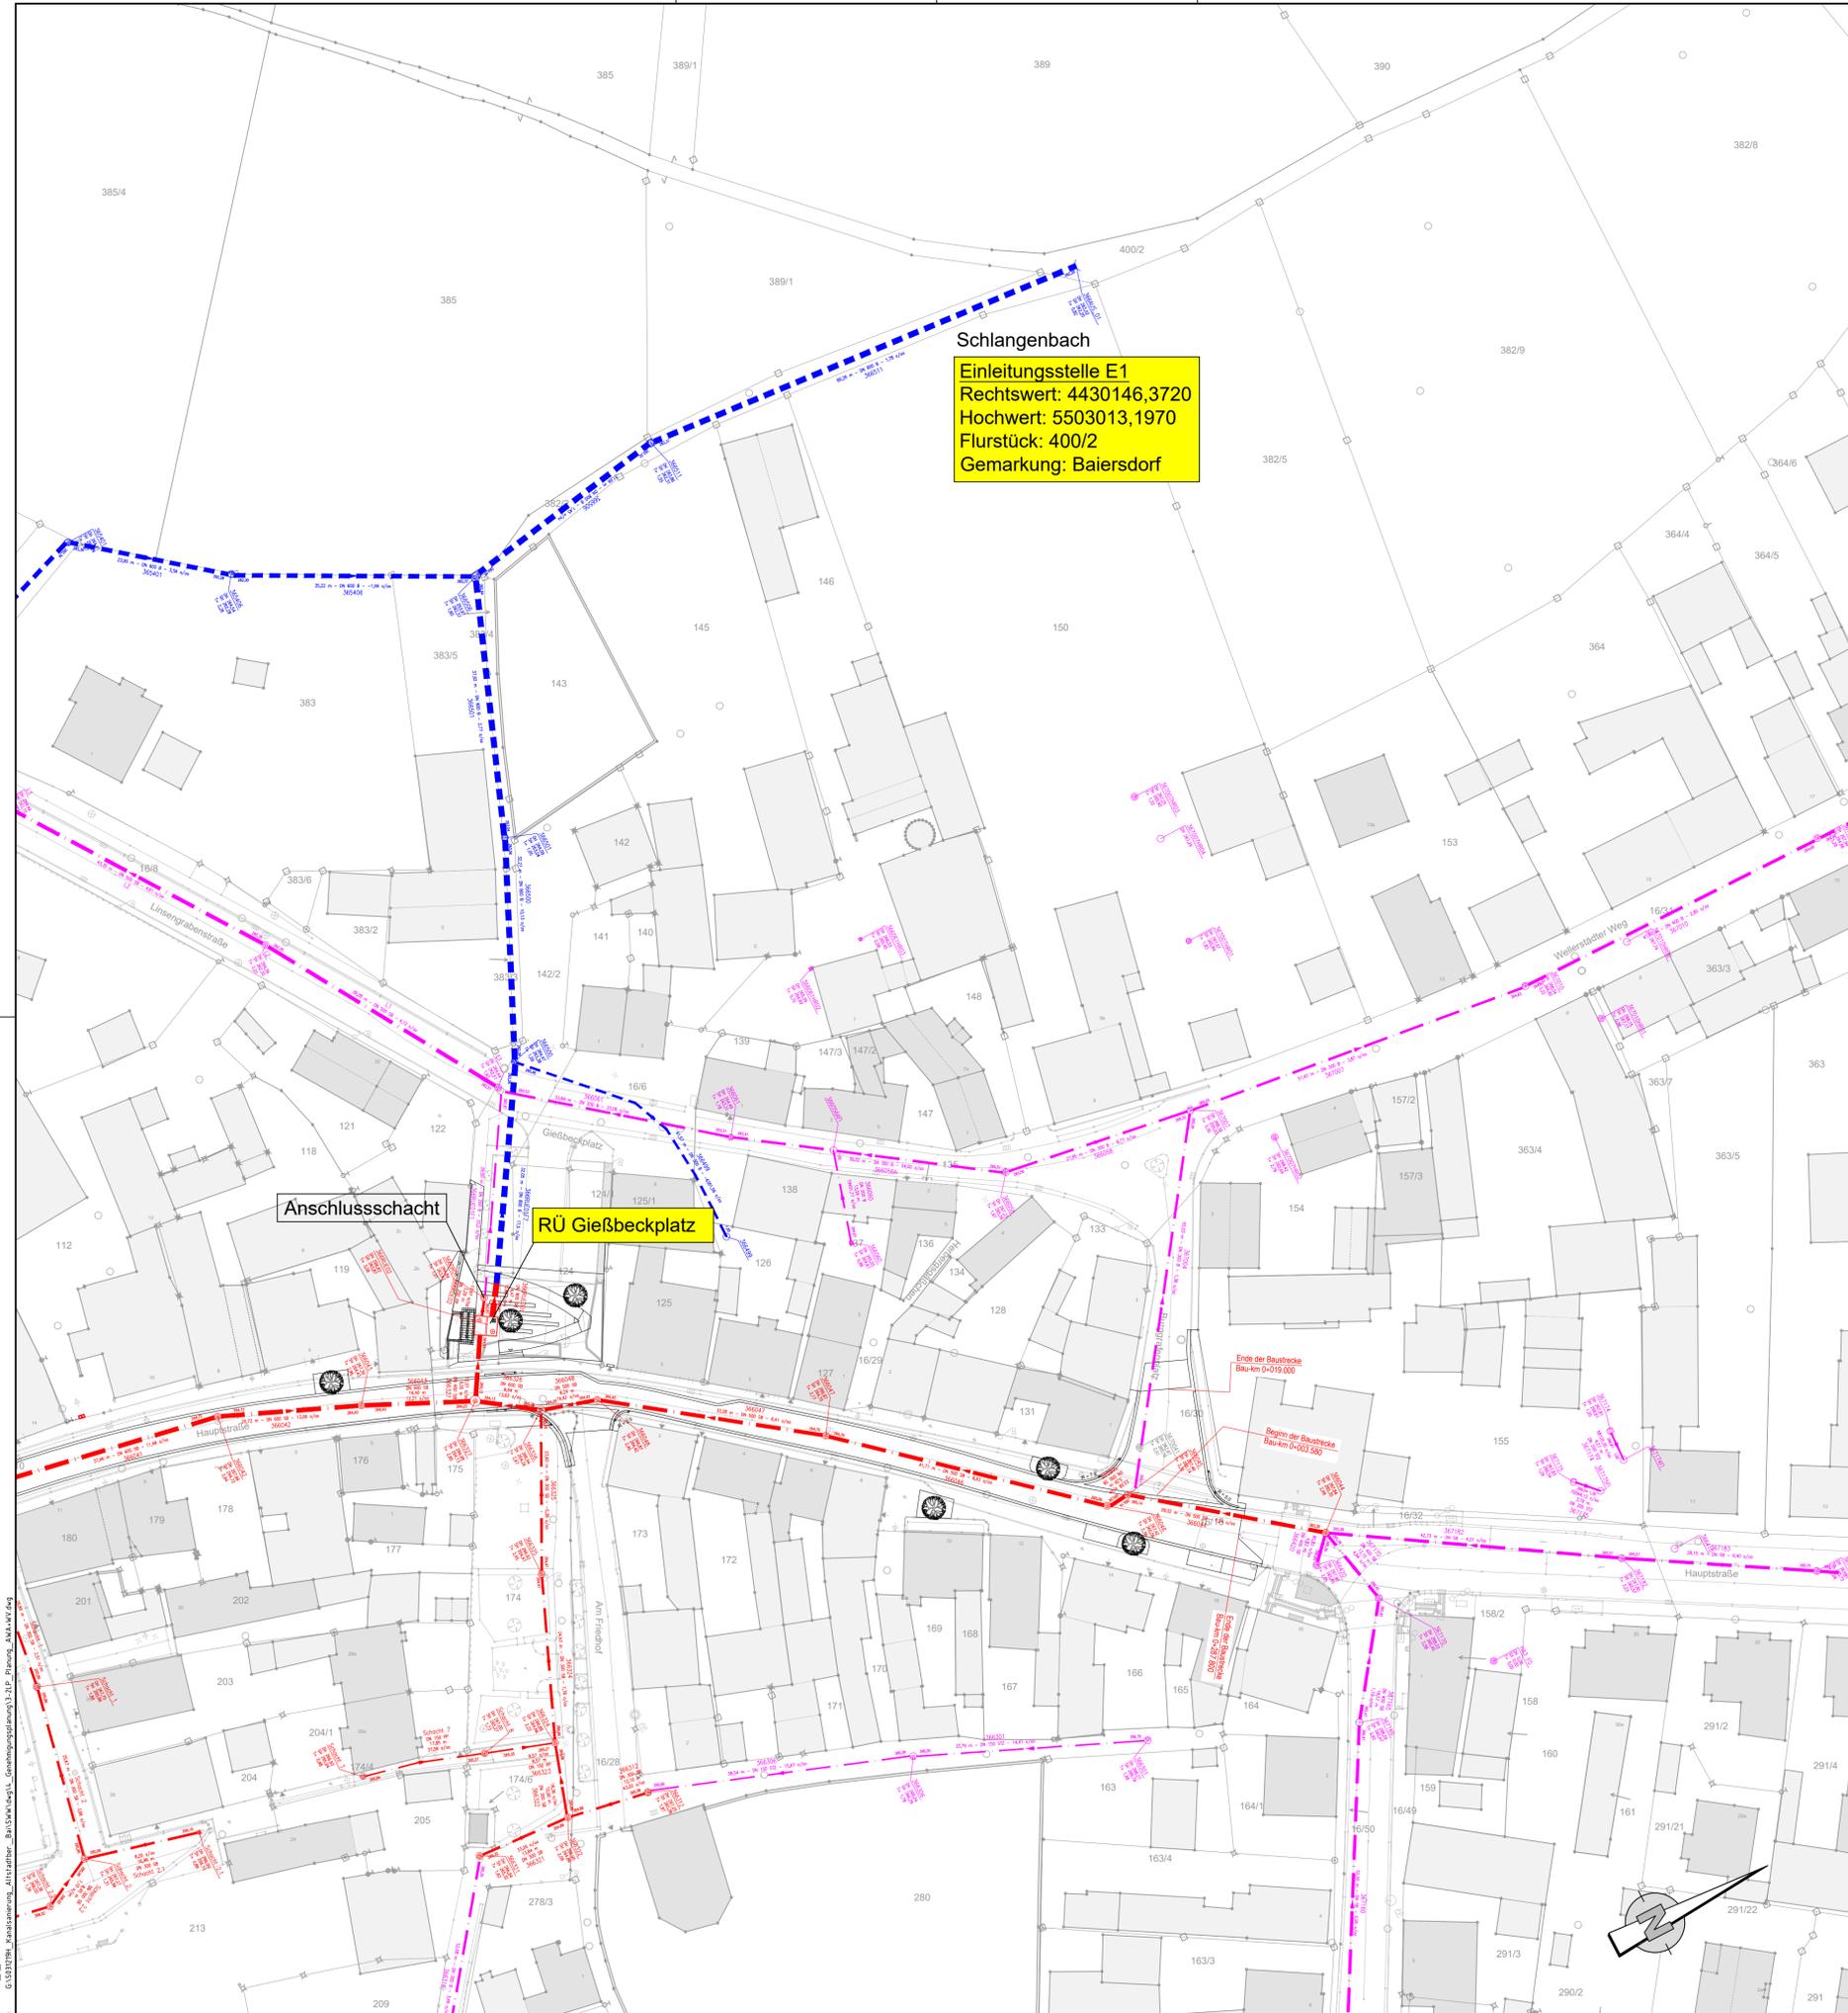

**Schlangenbach**  
**Einleitungsstelle E1**  
 Rechtswert: 4430146,3720  
 Hochwert: 5503013,1970  
 Flurstück: 400/2  
 Gemarkung: Baiersdorf

**RÜ Gießbeckplatz**

**Anschlusschacht**

Höhenbezug: m + NN  
 Koordinatensystem: Gauß-Krüger

a. Korrektur Kanalart: Haltung 366499		20.11.2024	Hanna	20.11.2024	Berger
Nr. Änderungen		geändert am	Name	geprüft am	Name
Vorhaben: Abwasseranlage Baiersdorf RÜ Gießbeckplatz Antrag auf wasserrechtliche Erlaubnis		Proj.-Nr. S.03.1219H		Anl.-Nr. 3	
Vorhabensträger: Stadt Baiersdorf Erlangen-Höchststadt		Plan-Nr. 2a		Bearb. C. Berger	
Maßstab: 1:500		Genehmigungsplanung		entw. April 22 Hanna	
0,44 m <sup>2</sup>		Lageplan		gez. April 22 Brätügam	
Vorhabensträger: 91083 Baiersdorf Waaogasse 2 Stadt Baiersdorf		Abwasseranlage		gepr. April 22 Berger	
Datum: 25.04.2022		Entwurfsverfasser: SRP Schneider+Partner		Datum: 25.04.2022	
(Unterschrift)		(Unterschrift)		(Unterschrift)	

Datum: 25.04.2022  
 Planname: IP\_05544T  
 Layout: 050319H\_Kanalnetze\_Mischwasser\_Bilsteinweg\_Lageplan\_AbWAnlage  
 Date: