
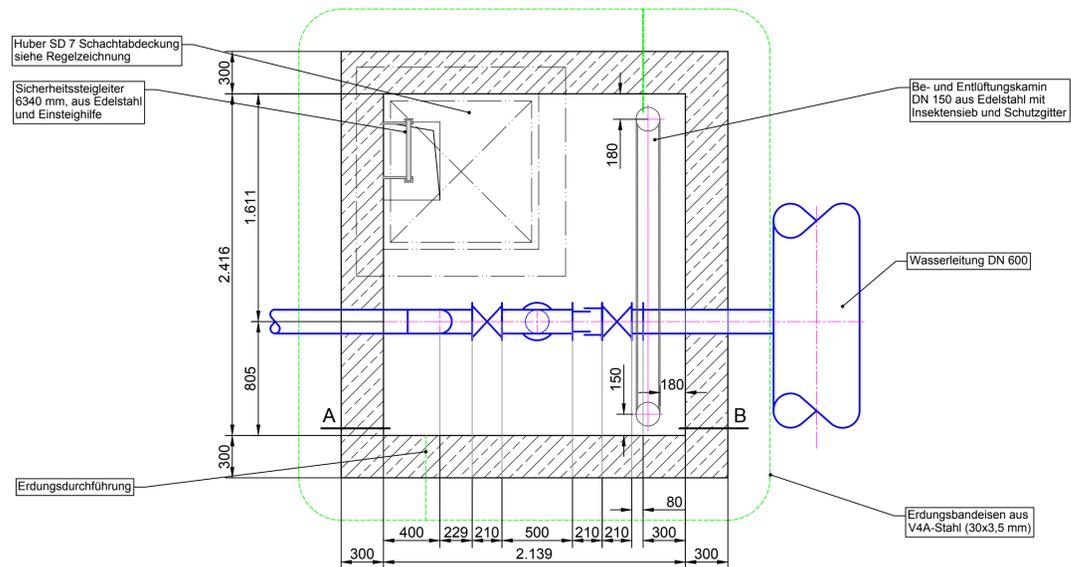


Schnitt A-B

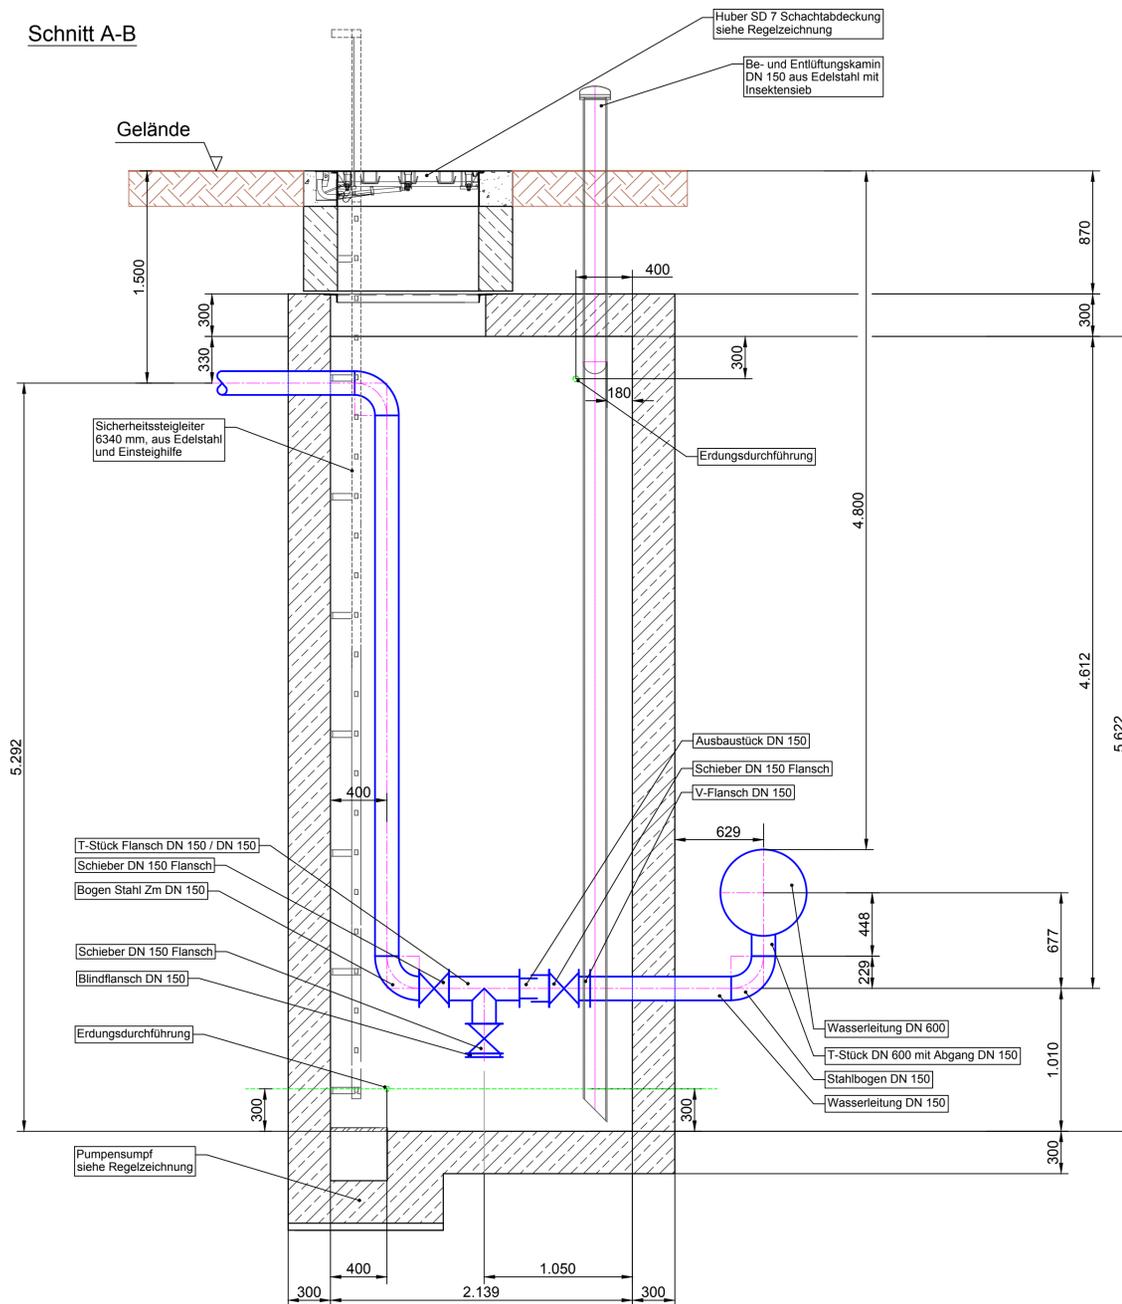

| | | | | | | |
|--|-----|---|---------------------------|--|---------------------------|----------------------------|
| | | NSG-NN-BM1 Baumanagement 2 <small>N-ERGIE Service GmbH 90338 Nürnberg</small> | | 2019 gez. 16.05. Geißler gepr. 16.05. Schroll | Datum 16.05. 16.05. | Name Geißler Schroll |
| | | Projekt-Nr.: P2017QJN01 | | | Maßstab: 1:25 | |
| Umlegung einer Fernwasserleitung Tennenlohe BA I Haidberg-Hahnenbalz | | | Schachtplan Entleerung | | | |
| Änderung | Tag | Name | | | | |