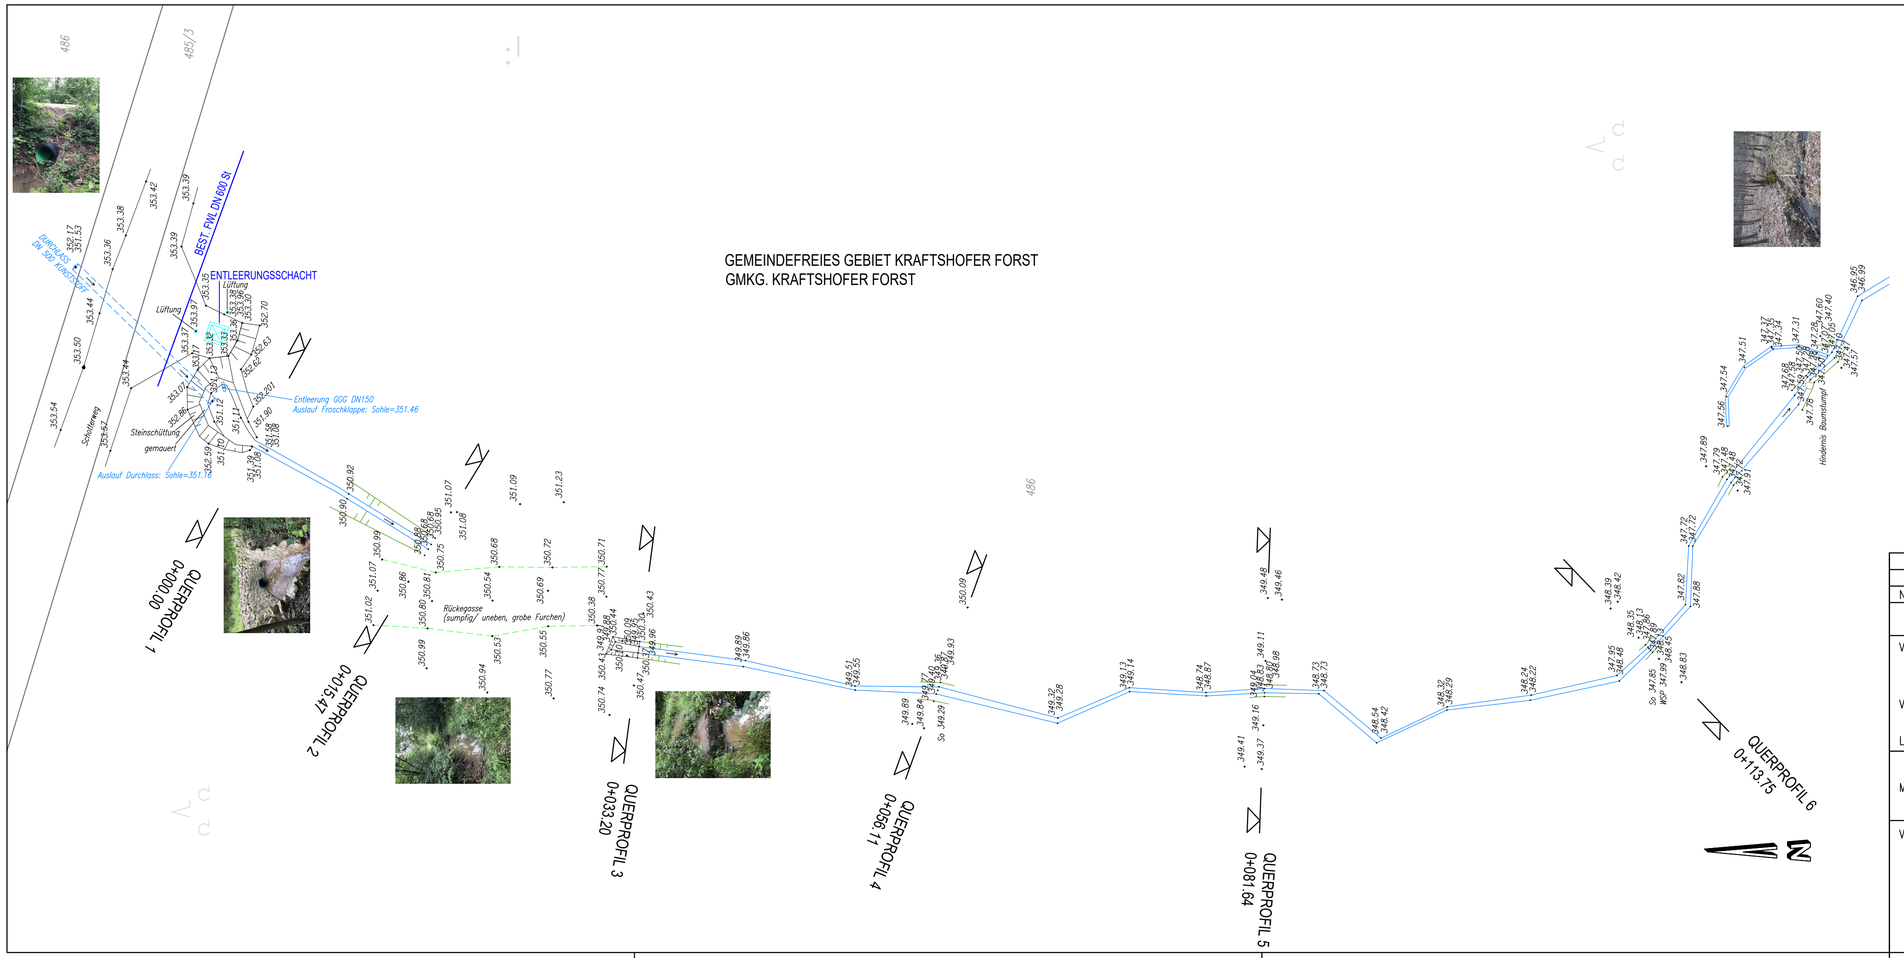

NR.	ÄNDERUNGEN	GEÄND. AM	NAME	GEPR. AM	NAME

G E N E H M I G U N G S P L A N

VORHABEN :	WASSERRECHTSVERFAHREN FERNLEITUNG TENNENLOHE	ANLAGE :	PROJ. NR. 3115
VORHABENSTRÄGER :	N-ERGIE AKTIENGESELLSCHAFT AM PLÄRRER 43 , 90429 NÜRNBERG	PLAN NR. :	2.1
LANDKREIS :	NÜRNBERG	DATEI	H05_LP-LS_Wasserrecht
M 1 : 250	LAGEPLAN VORFLUTER		TAG / NAME
		GEZ.	10/2021 / MS
		GEPR.	

VORHABENSTRÄGER : N-ERGIE AKTIENGESELLSCHAFT

..... (DATUM) ..... (UNTERSCHRIFT)

ENTWURFSVERFASSER TRENZ MEDERER

TRENZ & MEDERER INGENIEURGESELLSCHAFT MBH
HAPPURGER STRASSE 62 B , 90482 NÜRNBERG
TEL. 0911/239923-70 info@trenz-mederer.de

07.10.2021 ..... (DATUM) ..... (UNTERSCHRIFT)