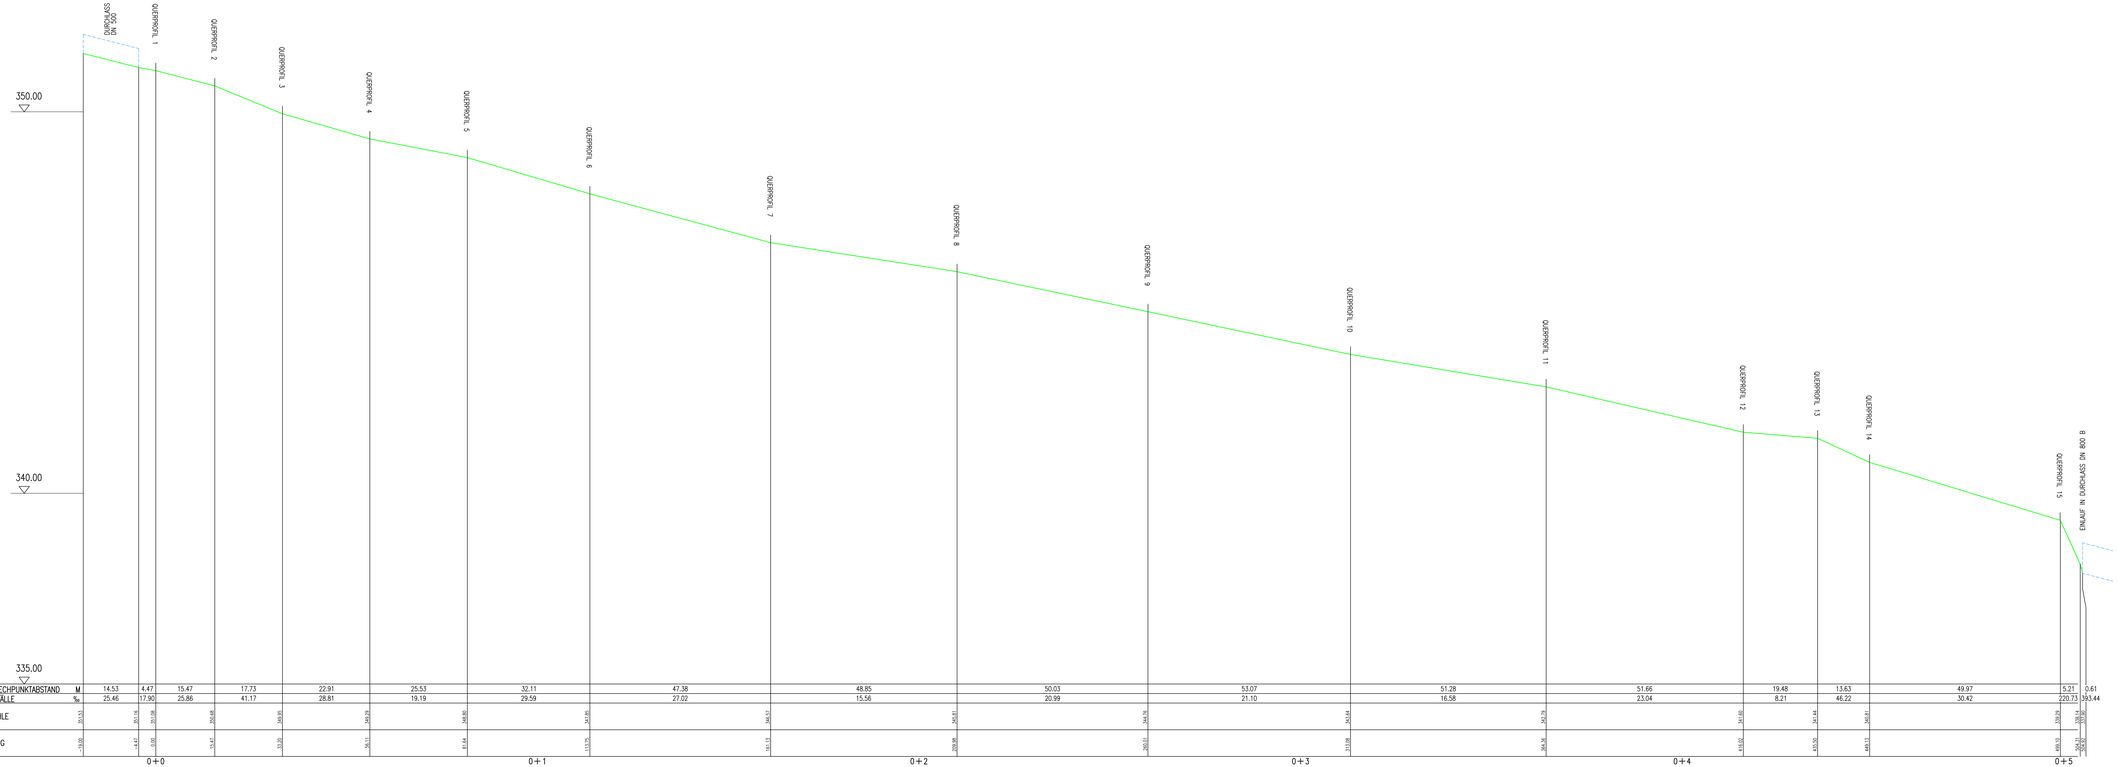

GEFÄLLSBRECHPUNKTABSTAND	M	14.53	4.47	15.47	17.73	22.91	25.53	32.11	47.38	48.85	50.03	53.07	51.28	51.66	19.48	13.63	49.97	5.21	0.61	
SOHLENGEFÄLLE	%	25.46	17.90	25.86	41.17	28.81	19.19	29.59	27.02	15.56	20.99	21.10	16.58	23.04	8.21	46.22	30.42	220.73	193.44	
GRABENSOHLE		351.53	351.14	351.28	350.69	349.90	349.79	348.90	347.80	346.57	345.81	344.76	343.84	342.79	341.80	341.44	340.81	339.26	339.14	337.90
ENTFERNUNG		0.00	4.47	9.93	25.47	53.20	78.11	97.04	113.75	162.13	200.98	260.61	313.68	364.36	418.02	439.50	449.13	499.10	504.31	504.92
		0+0			0+1				0+2				0+3		0+4			0+5		

NR.	ÄNDERUNGEN	GEÄND. AM	NAME	GEPR. AM	NAME

G E N E H M I G U N G S P L A N

VORHABEN : WASSERRECHTSVERFAHREN
FERNLEITUNG TENNENLOHE

ANLAGE :

PROJ. NR. 3115

VORHABENSTRÄGER : N-ERGIE AKTIENGESELLSCHAFT
AM PLÄRRER 43 , 90429 NÜRNBERG

PLAN NR. : 3.1

LANDKREIS : NÜRNBERG

DATEI HO5_LP-LS_Wasserrecht

M 1 : 500/50

LÄNGSSCHNITT
VORFLUTER

	TAG	NAME
GEZ.	10/2021	MS
GEPR.		

VORHABENSTRÄGER : N-ERGIE

(DATUM) (UNTERSCHRIFT)

ENTWURFSVERFASSER TRENZ MEDERER
TRENZ & MEDERER INGENIEURGESELLSCHAFT MBH
HAPPURGER STRASSE 42 B 90402 NÜRNBERG
TEL. 0911/229923-70 info@trenz-mederer.de

07.10.2021
(DATUM) (UNTERSCHRIFT)