


QUERPROFIL 12
0+416.02

A = 2,27 m²
l₀ = 4,36 m


340.00

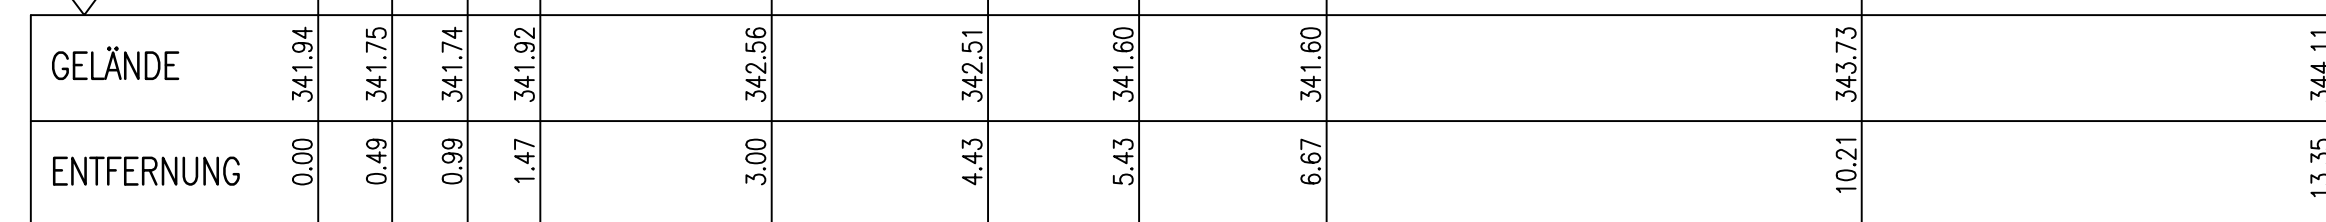

QUERPROFIL 13
0+435.50

A = 0,20 m²
l₀ = 1,29 m

340.00

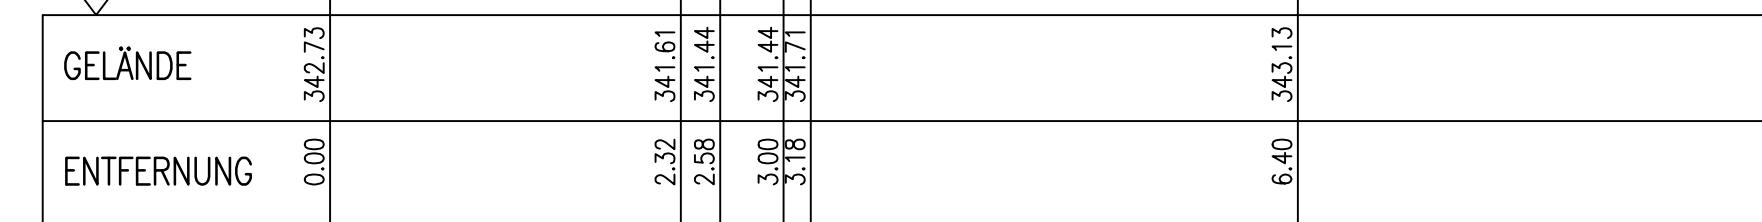

QUERPROFIL 14
0+449.13

A = 0,27 m²
l₀ = 1,53 m


338.00



QUERPROFIL 15
0+499.10

A = 0,96 m²
l₀ = 3,84 m

338.00

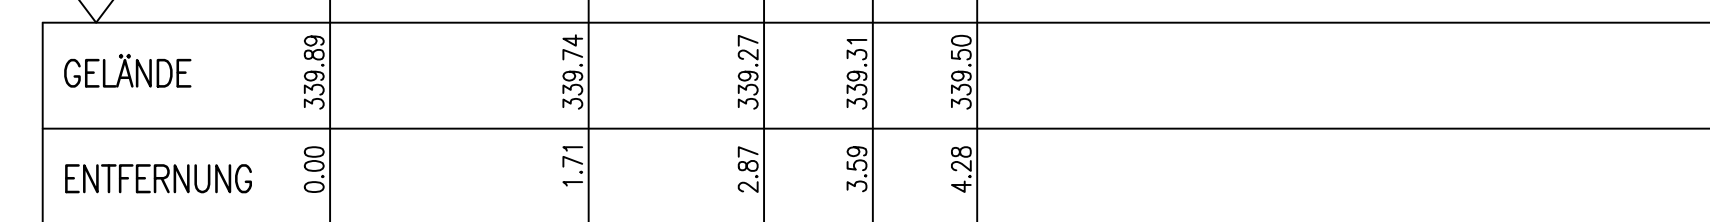

NR.	ÄNDERUNGEN	GEÄND. AM	NAME	GEPR. AM	NAME
GENEHMIGUNGSPLAN					
VORHABEN : WASSERRECHTSVERFAHREN FERNLEITUNG TENNENLOHE		ANLAGE :		PROJ. NR. 3115	
VORHABENSTRÄGER : N-ERGIE AKTIENGESELLSCHAFT AM PLÄRRER 43 , 90429 NÜRNBERG		PLAN NR. : 4.3		DATEI H05_LP-LS_Wasserrecht	
LANDKREIS : NÜRNBERG		M 1 : 50/50		QUERPROFILE 12 - 15	
VORHABENSTRÄGER :				ENTWURFSVERFASSER	
				TRENZ & MEDERER INGENIEURGESELLSCHAFT MBH HAPPURGER STRASSE 62 B , 90482 NÜRNBERG TEL. 0911/239923-70 info@trenz-mederer.de	
				07.10.2021 (DATUM)	
				 (UNTERSCHRIFT)	