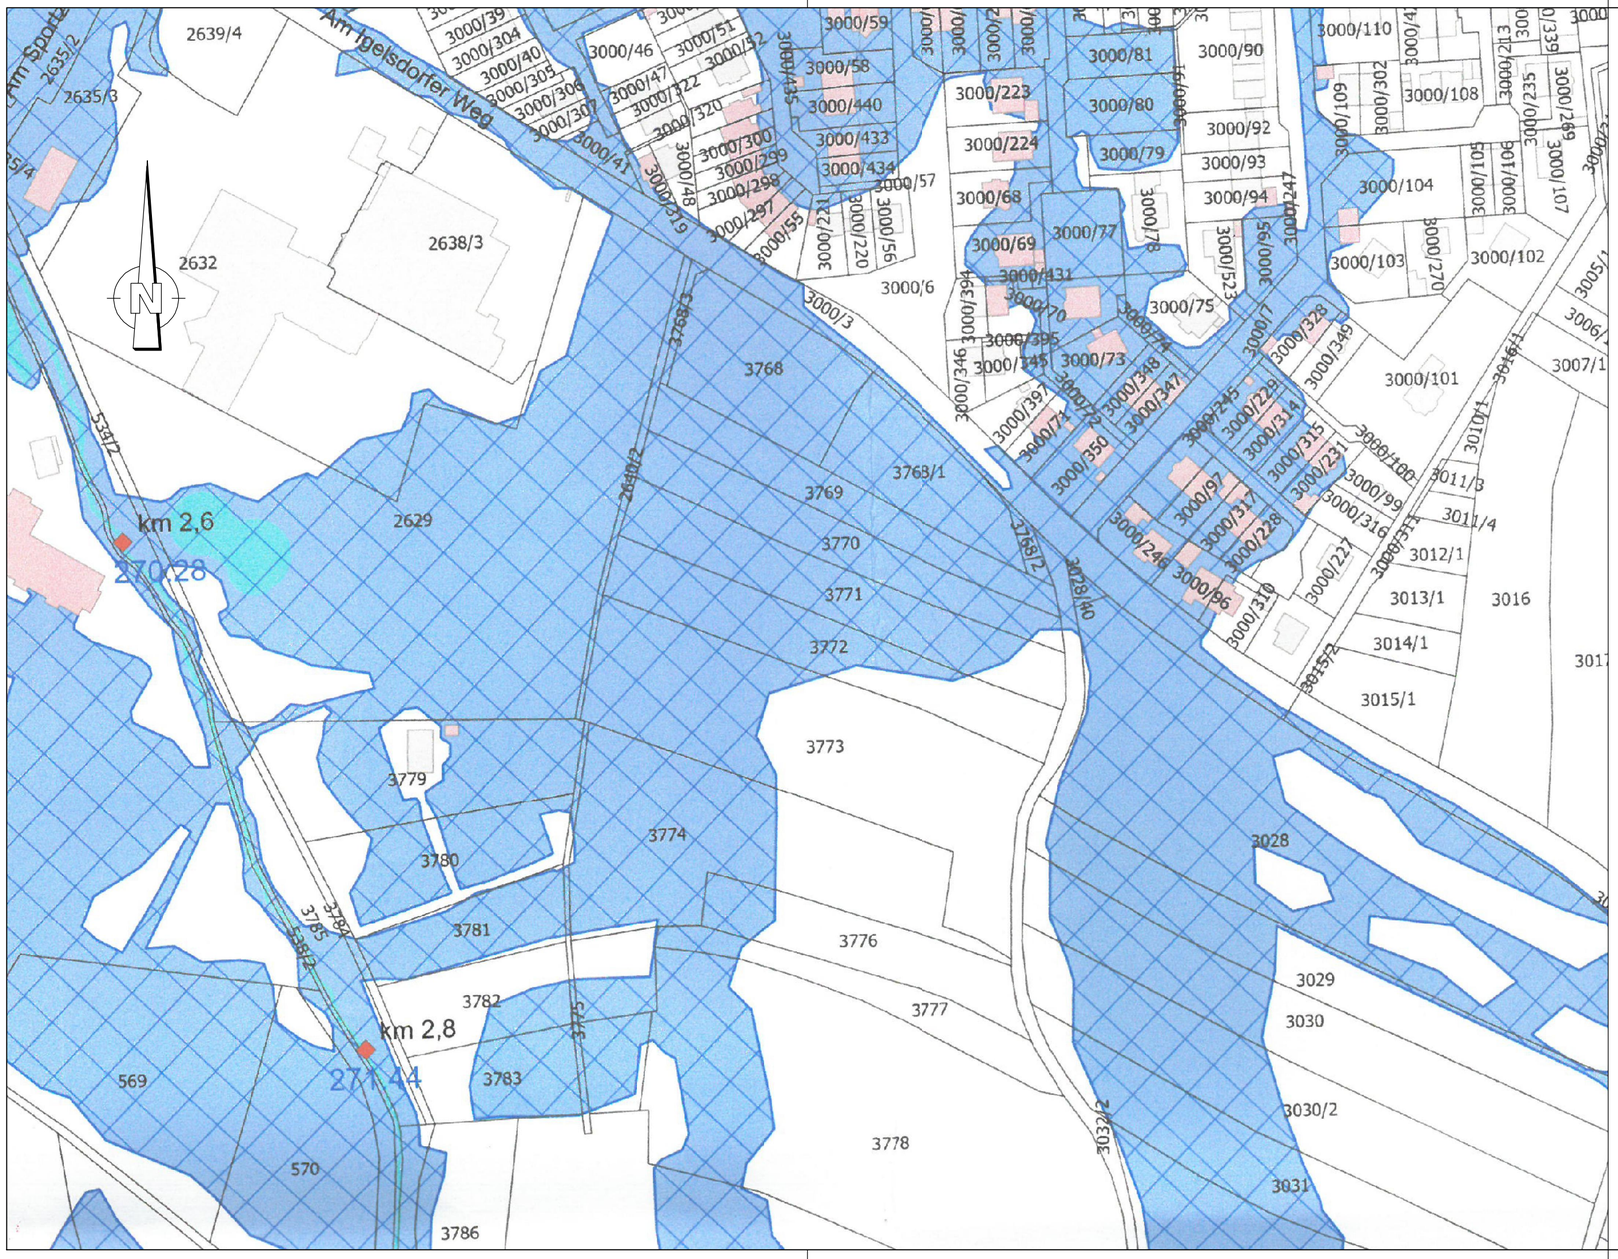

Auszug vorläufig festgesetztes Überschwemmungsgebiet des Schlangenbaches (WWA Nürnberg vom 10.01.2022)

Nr.	Änderungen	Datum	Name	gepr.

Vorhaben:	Hochwasserschutzmaßnahmen zur Verbesserung der Überflutungssituation im Wohngebiet In der Hut mit dem Ausbau Baiersdorfer Straße und Neubau Geh- und Radweg Am Igelsdorfer Weg	Anlage: 1.3
Vorhabenträger:	Stadt Baiersdorf	Projekt-Nr.: 17.072
Landkreis:	Erlangen-Höchstadt	

Maßstab:	WASSERRECHTLICHES VERFAHREN		Datum	Name
1 : 1.500	LAGEPLAN Auszug vorläufiges festgesetztes Überschwemmungsgebiet des Schlangenbaches (WWA Nürnberg vom 10.01.2022)	entw.	Nov. 23	Sr
		gez.	Nov. 23	Sr
		gepr.	Nov. 23	May

Vorhabenträger:

Datum

Unterschrift

08.11.2023

PLANUNGSGRUPPE STRUNZ
www.planungsgruppe-strunz.de

Stand: 09.01.24 K-L-Auszug-Ü-Gebiet-WRV-2.pl Ordner: 17072 Baiersdorf-Erschl.-Igelsd-Weg