Geplanter Neubau Regenwasserkanal
von Neubaugebiet (TEZG4) bis Anschluss in der Kurt-Schuhmacherstraße

Verlauf im Bereich Neubaugebiet | Verlauf im Bereich geplanter Neubau Gebäude "Betreutes Wohnen Martha Maria"

Geplanter Anschlusskanal von bestehendem Schacht

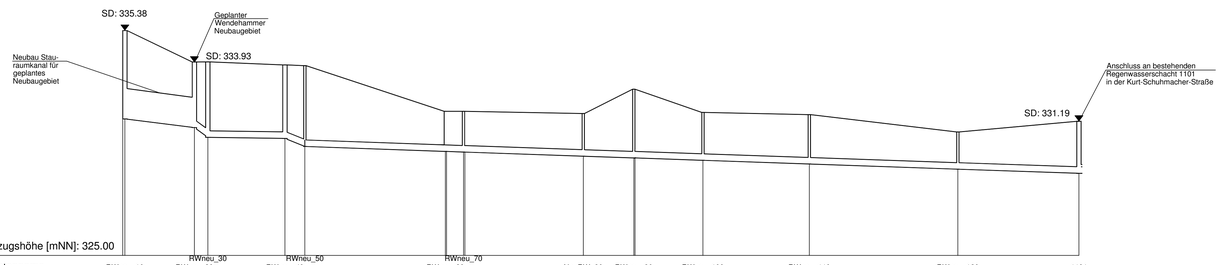

Knotenname	RWneu_10	RWneu_20	RWneu_30	RWneu_40	RWneu_50	RWneu_60	RWneu_70	NeuRW_80	RWneu_90	RWneu_100	RWneu_110	RWneu_120	1101
Rohrlänge [m]	16.04	3.14	17.79	4.61	32.42	4.19	27.64	11.66	15.96	24.55	34.28	27.94	
Profilbreite/-höhe [mm]	1400	300											
Gefälle [‰]	25.0	145.0	2.8	80.4	7.1	7.2	6.9				7.0	6.8	
Deckelhöhe [mNN]	335.38	333.93	333.93	333.79	333.76	331.65	331.65	331.55	332.67	331.60	331.51	330.70	331.19
Sohlhöhe (Anschluss) [mNN]	331.33	330.80	330.42	330.48	330.40	330.03	329.77	329.58	329.50	329.39	329.22	328.98	328.79
Schachttiefe	4.08	3.03	3.48	3.39	3.73	1.85	1.88	1.97	3.17	2.21	2.29	1.72	2.40
Material	Beton	Polypropylen								Polypropylen			
Winkel	72.82	125.39	171.11	13.42	61.21	23.12	346.46	34.79	76.72	9.39	76.51	3.24	
Stationierung	0.00	16.04	19.14	36.93	41.53	73.95	78.13	105.78	117.44	133.39	157.95	192.22	220.16

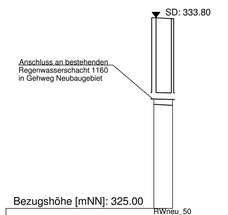

Knotenname	1160	RWneu_50
Rohrlänge [m]	4.30	
Profilbreite/-höhe [mm]	300	
Gefälle [‰]	4.6	
Deckelhöhe [mNN]	333.80	333.76
Sohlhöhe (Anschluss) [mNN]	330.03	330.03
Schachttiefe	3.75	3.73
Material	Beton	
Winkel	58.80	
Stationierung	0.00	4.30

Legende :

Neubau Kanal

357.20 geplante Bauwerks- bzw. Geländehöhen

Wasserrechtsantrag Baugebiet Forth Nr.9 - an der ERH9

Nr.	Änderungen	geprüft	Name

Markt Eckental

Wasserrechtsantrag
Baugebiet Forth Nr.9 - An der ERH 9

Kanallängsschnitt
geplanter Regenwasserkanal

Maßstab 1: 100/ 500 Blattgröße

	Datum	Name
bearb.	11.07.2022	
gez.		
gepr.		

Projekt Nr.:
Ausfertigung:
Beilage:
Plan Nr.:

Ort/Tag/Bauherr/Unternehmensträger

Georgensgmünd, den 11.07.2022

Steinbauer Consult
Ingenieurbüro GbR
Am Taubenacker 22
91166 Georgensgmünd
Telefon: 09172/ 99 28 - 0 Fax: 09172/ 99 28 - 9

Steinbauer Consult
Ingenieurbüro GbR

Am Taubenacker 22
91166 Georgensgmünd