Grundriss

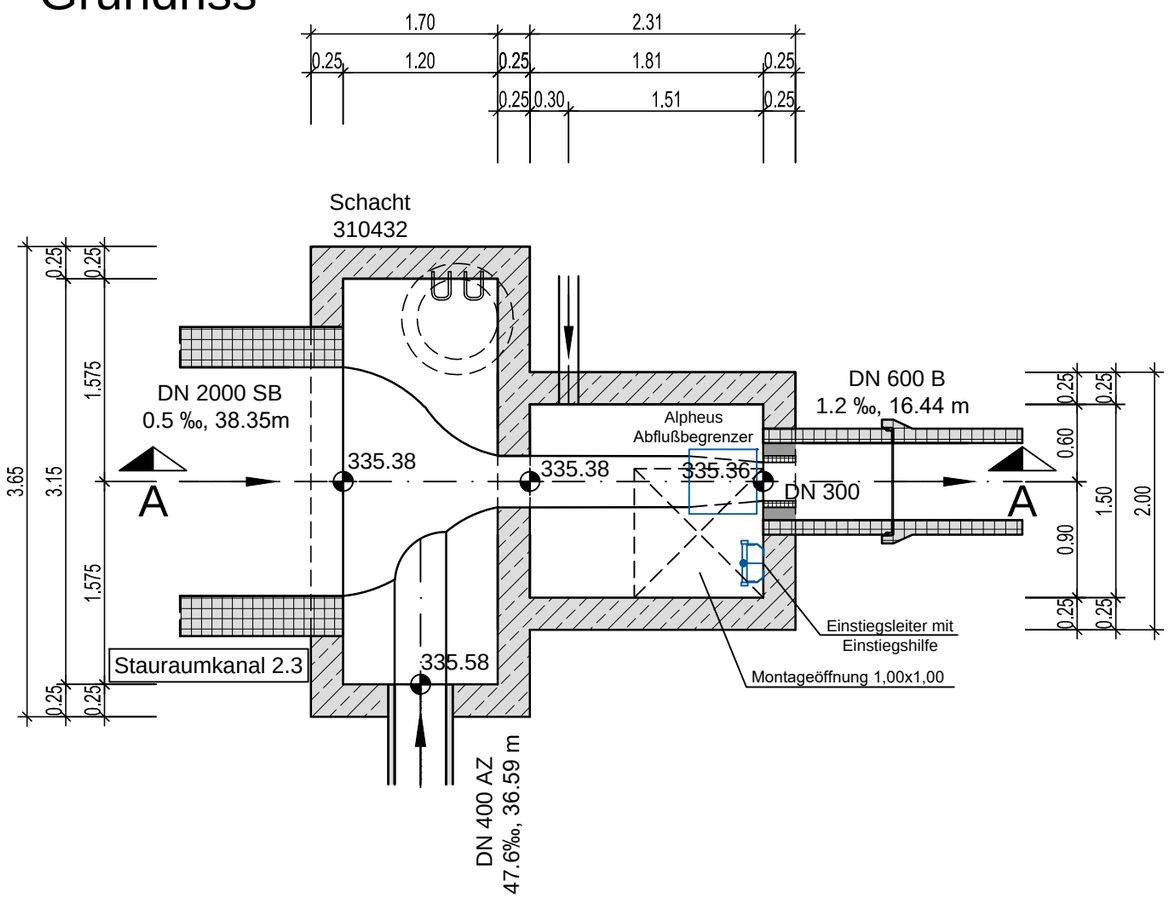

Schnitt A - A

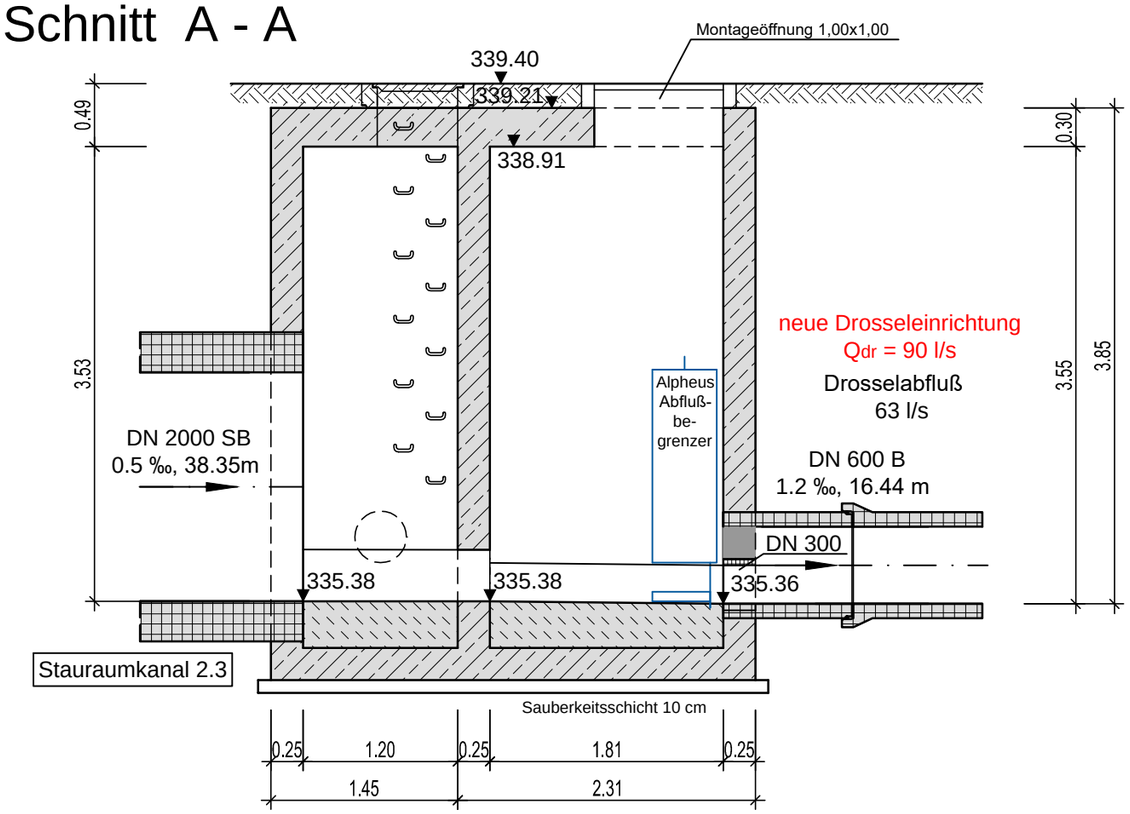

Zeichenerklärung:

- Einbauteile
- Bauteile
- Betonfertigteile / Rohre

Nr.:	Änderung:	am:	Name:	gepr.:	Name:
5					
4					
3					
2					
1					
0	Basis Plan	31.08.2020	Barkowitsch	31.08.2020	Burmester

Genehmigungsplanung

Zukünftiger Baulastträger:
Markt Heroldsberg
Hauptstraße 104
90562 Heroldsberg

Heroldsberg, den

(Unterschrift)

Vorhaben: Mischwassereinleitungen in die Gründlach in Heroldsberg

Bauwerksplan
Drosselschacht 310432

Beilage: G.F_05.05.00

Maßstab: M 1 : 50

Datei: G_05.5-BP-KA_310.31_DS310432.dwg

Meyer & Schmidt
Ingenieurgesellschaft mbH
Industriestr. 25 91207 Lauf Tel. 091 23 / 97 35-0 Fax 091 23 / 97 35-29

	Datum	Name
entw.	Aug. 2020	Burmester
gez.	Aug. 2020	Barkowitsch
gepr.	Aug. 2020	Schmidt

Projekt-Nr.: 310.31

Lauf a.d.Peg.,

Schmidt, Dipl. Ing.

G:\PROJEKTE\HEROLDSBERG\31031 WASSERRECHT MWE\05 GENEHMIGUNG\DWG\PLANUNG\G_05.5-BP-KA_310.31_DS310432.DWG (04.09.2020)