

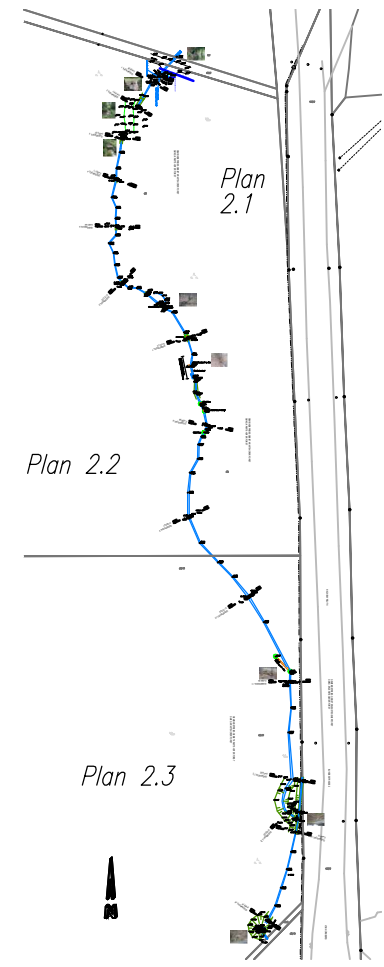


GEMEINDEFREIES GEBIET KRAFTSHOFER FORST
GMKG. KRAFTSHOFER FORST

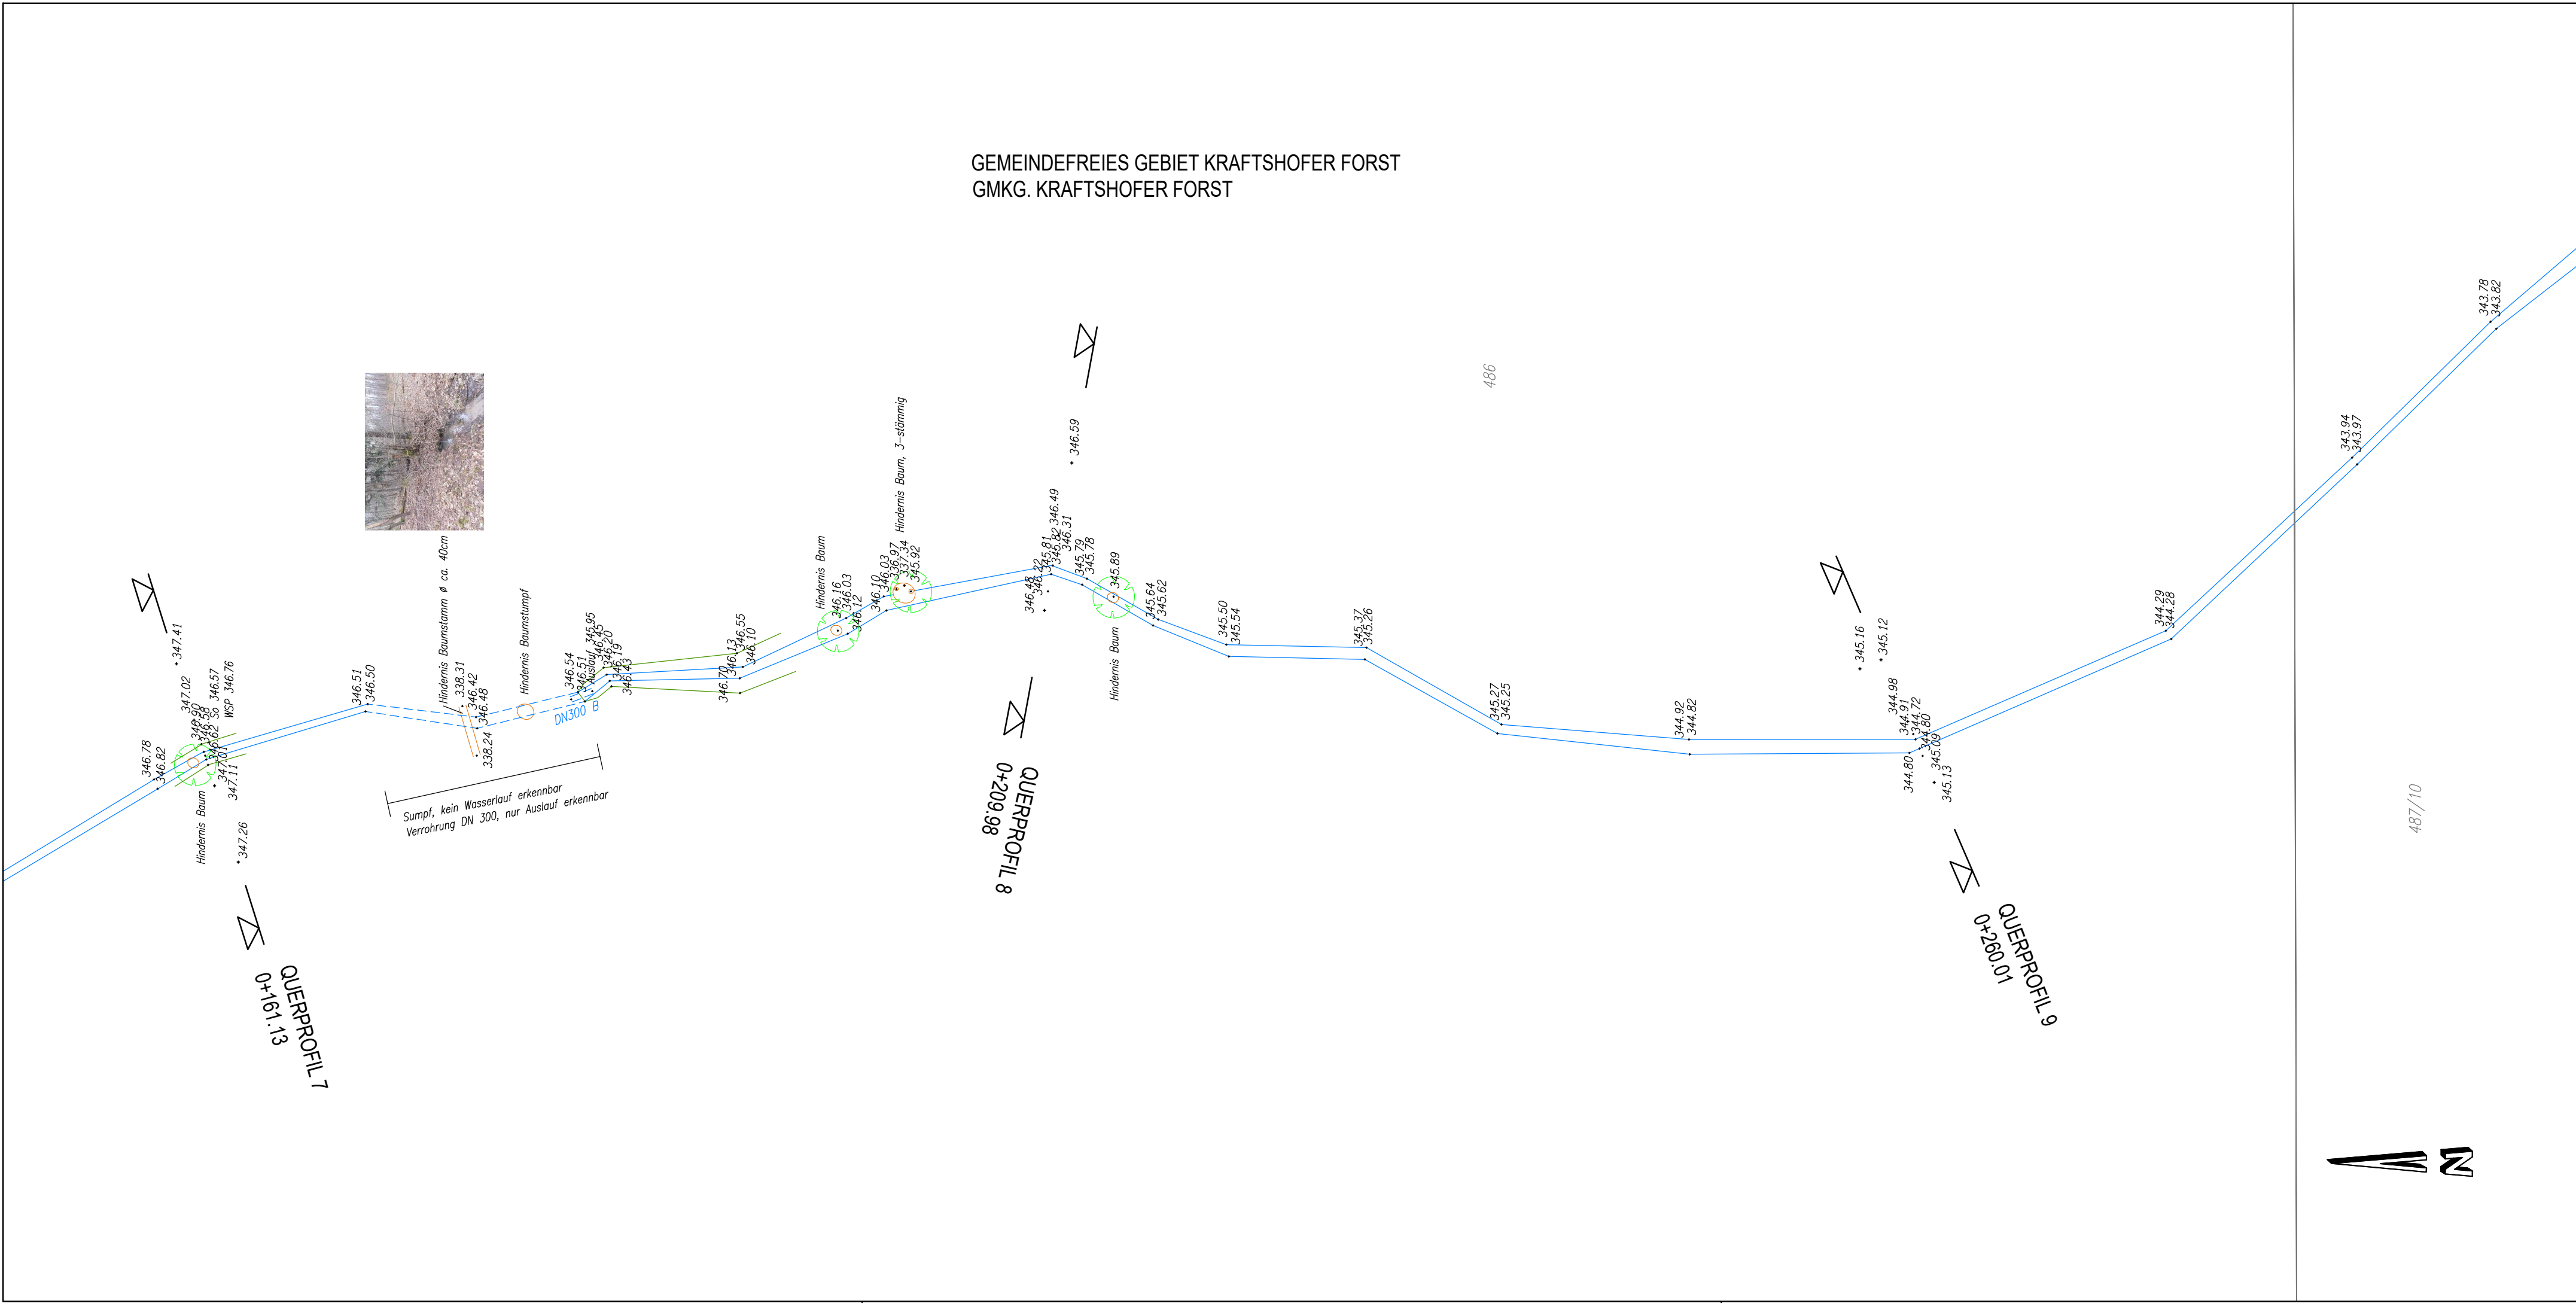

NR.	ÄNDERUNGEN	GEÄND. AM	NAME	GEPR. AM	NAME
GENEHMIGUNGSPLAN					
VORHABEN : WASSERRECHTSVERFAHREN FERNLEITUNG TENNENLOHE		ANLAGE :		PROJ. NR. 3115	
VORHABENSTRÄGER : N-ERGIE AKTIENGESELLSCHAFT AM PLÄRRER 43 , 90429 NÜRNBERG		PLAN NR. : 2.2		DATEI : H05_LP-LS_Wasserrecht	
LANDKREIS : NÜRNBERG		TAG : 10/2021		NAME : MS	
M 1 : 250	LAGEPLAN VORFLUTER		ENTWURFSVERFASSER TRENZ MEDERER		
(DATUM)	(UNTERSCHRIFT)		07.10.2021 (DATUM)		
				 (UNTERSCHRIFT)	

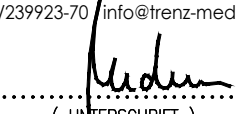

TRENZ & MEDERER INGENIEURGESELLSCHAFT MBH
HAPPURGER STRASSE 62 B , 90482 NÜRNBERG
TEL. 0911/239923-70 info@trenz-mederer.de