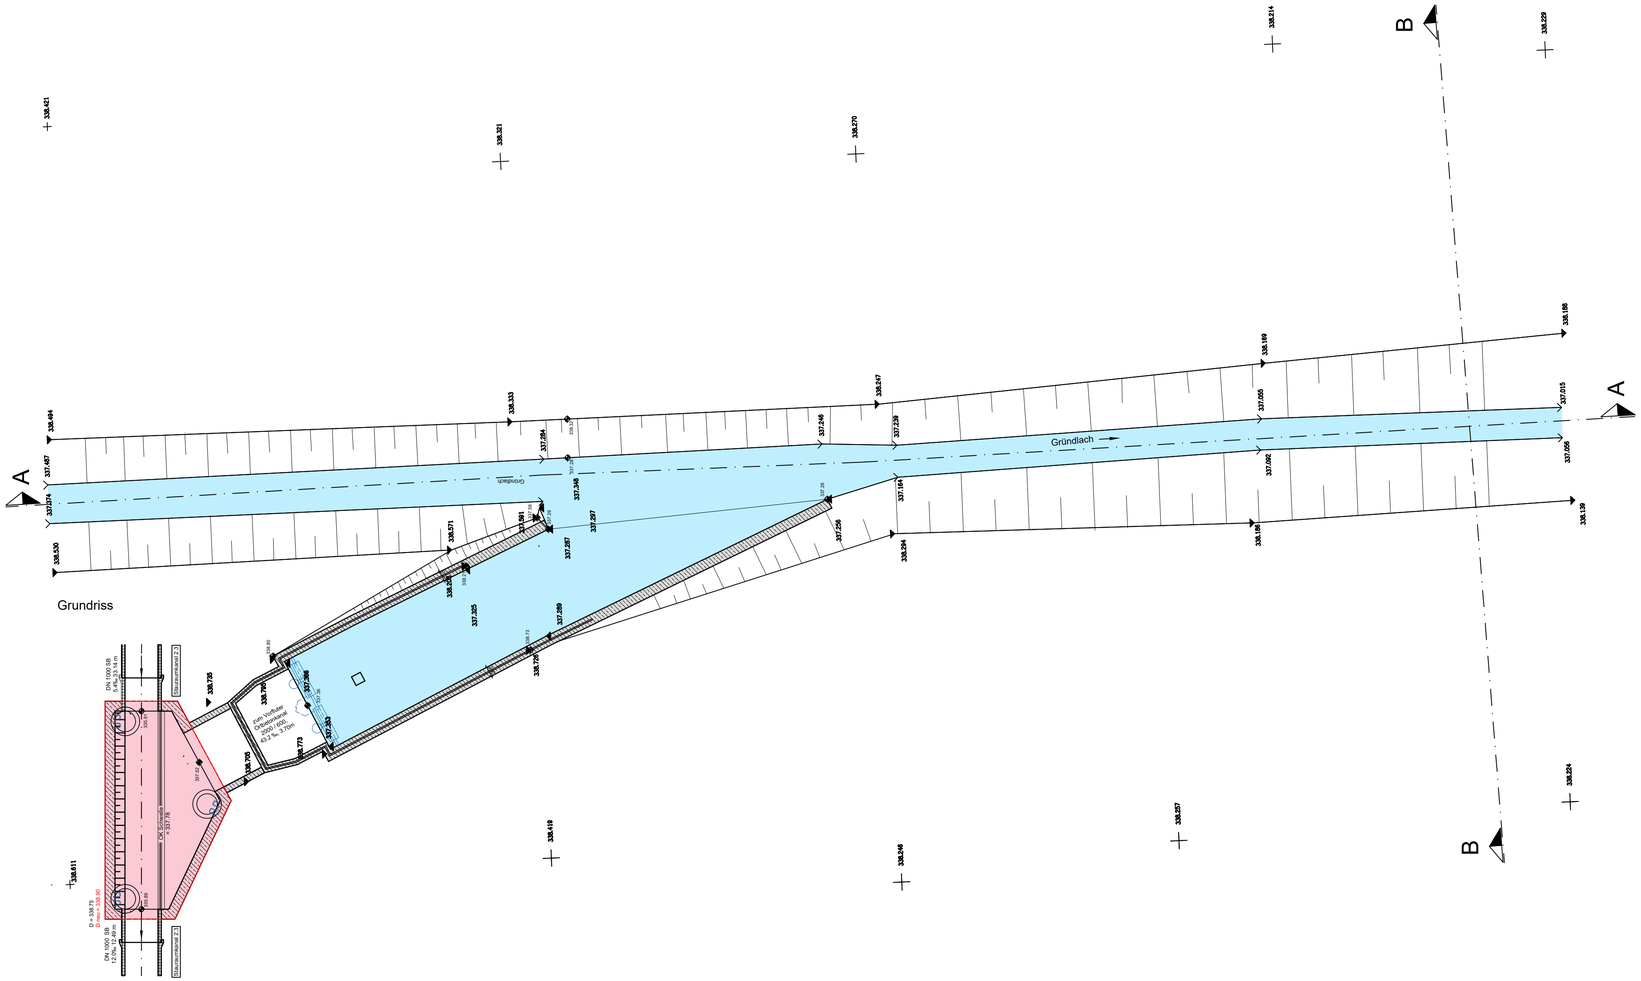
Grundriss
Gründlach
A
B
DN 1000 SB
