


Zeichenerklärung Kanalisation:

- Best. Mischwasserschacht mit Deckel, Gelände-, Sohlhöhe und Schachttiefe
- Best. Mischwasserhaltung mit DN, Länge, Gelände- und Fließrichtung mit best. HA
- Best. Regenwasserschacht mit Deckel-, Gelände-, Sohlhöhe und Schachttiefe
- Best. Regenwasserhaltung mit DN, Länge, Gelände- und Fließrichtung mit best. HA
- Best. Schmutzwasserschacht mit Deckel-, Gelände-, Sohlhöhe und Schachttiefe
- Best. Schmutzwasserhaltung mit DN, Länge, Gelände- und Fließrichtung mit best. HA
- Best. Schacht - wird verbleibt bzw. aufgegeben -
- Best. Haltung - wird verbleibt bzw. aufgegeben -
- Gesamteinzugsgebietsgrenze
- Grenze Haltungsfäche
- Haltungsnummer
- Haltungsfäche gesamt (in ha)
- Belegte Fläche (in ha)
- Belegungsgrad
- Gepl. Regenwasserschacht mit Deckel-, Gelände-, Sohlhöhe und Schachttiefe
- Gepl. Regenwasserhaltung mit DN, Länge, Gelände- und Fließrichtung mit best. HA
- Gepl. Schmutzwasserschacht mit Deckel-, Gelände-, Sohlhöhe und Schachttiefe
- Gepl. Schmutzwasserhaltung mit DN, Länge, Gelände- und Fließrichtung mit best. HA
- Gepl. Graben
- Fließrichtung
- gepl. Grabenein- / auslauf
- best. Grabendurchlass
- Scheune wird abgebrochen

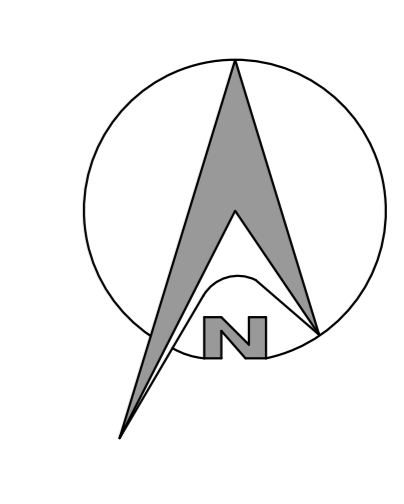


Gemeinde Adelsdorf
Ortsteil "Aisch"

BG "Aischtring"

Regenrückhaltung Bigglen (geplant)
(siehe Anlage 5.2)

Rückhaltvolumen geplant	= 130 m³
Drosselmenge (Q _d)	= 167 l/s
A _c	= 3,06 ha
A _r	= 1,39 ha

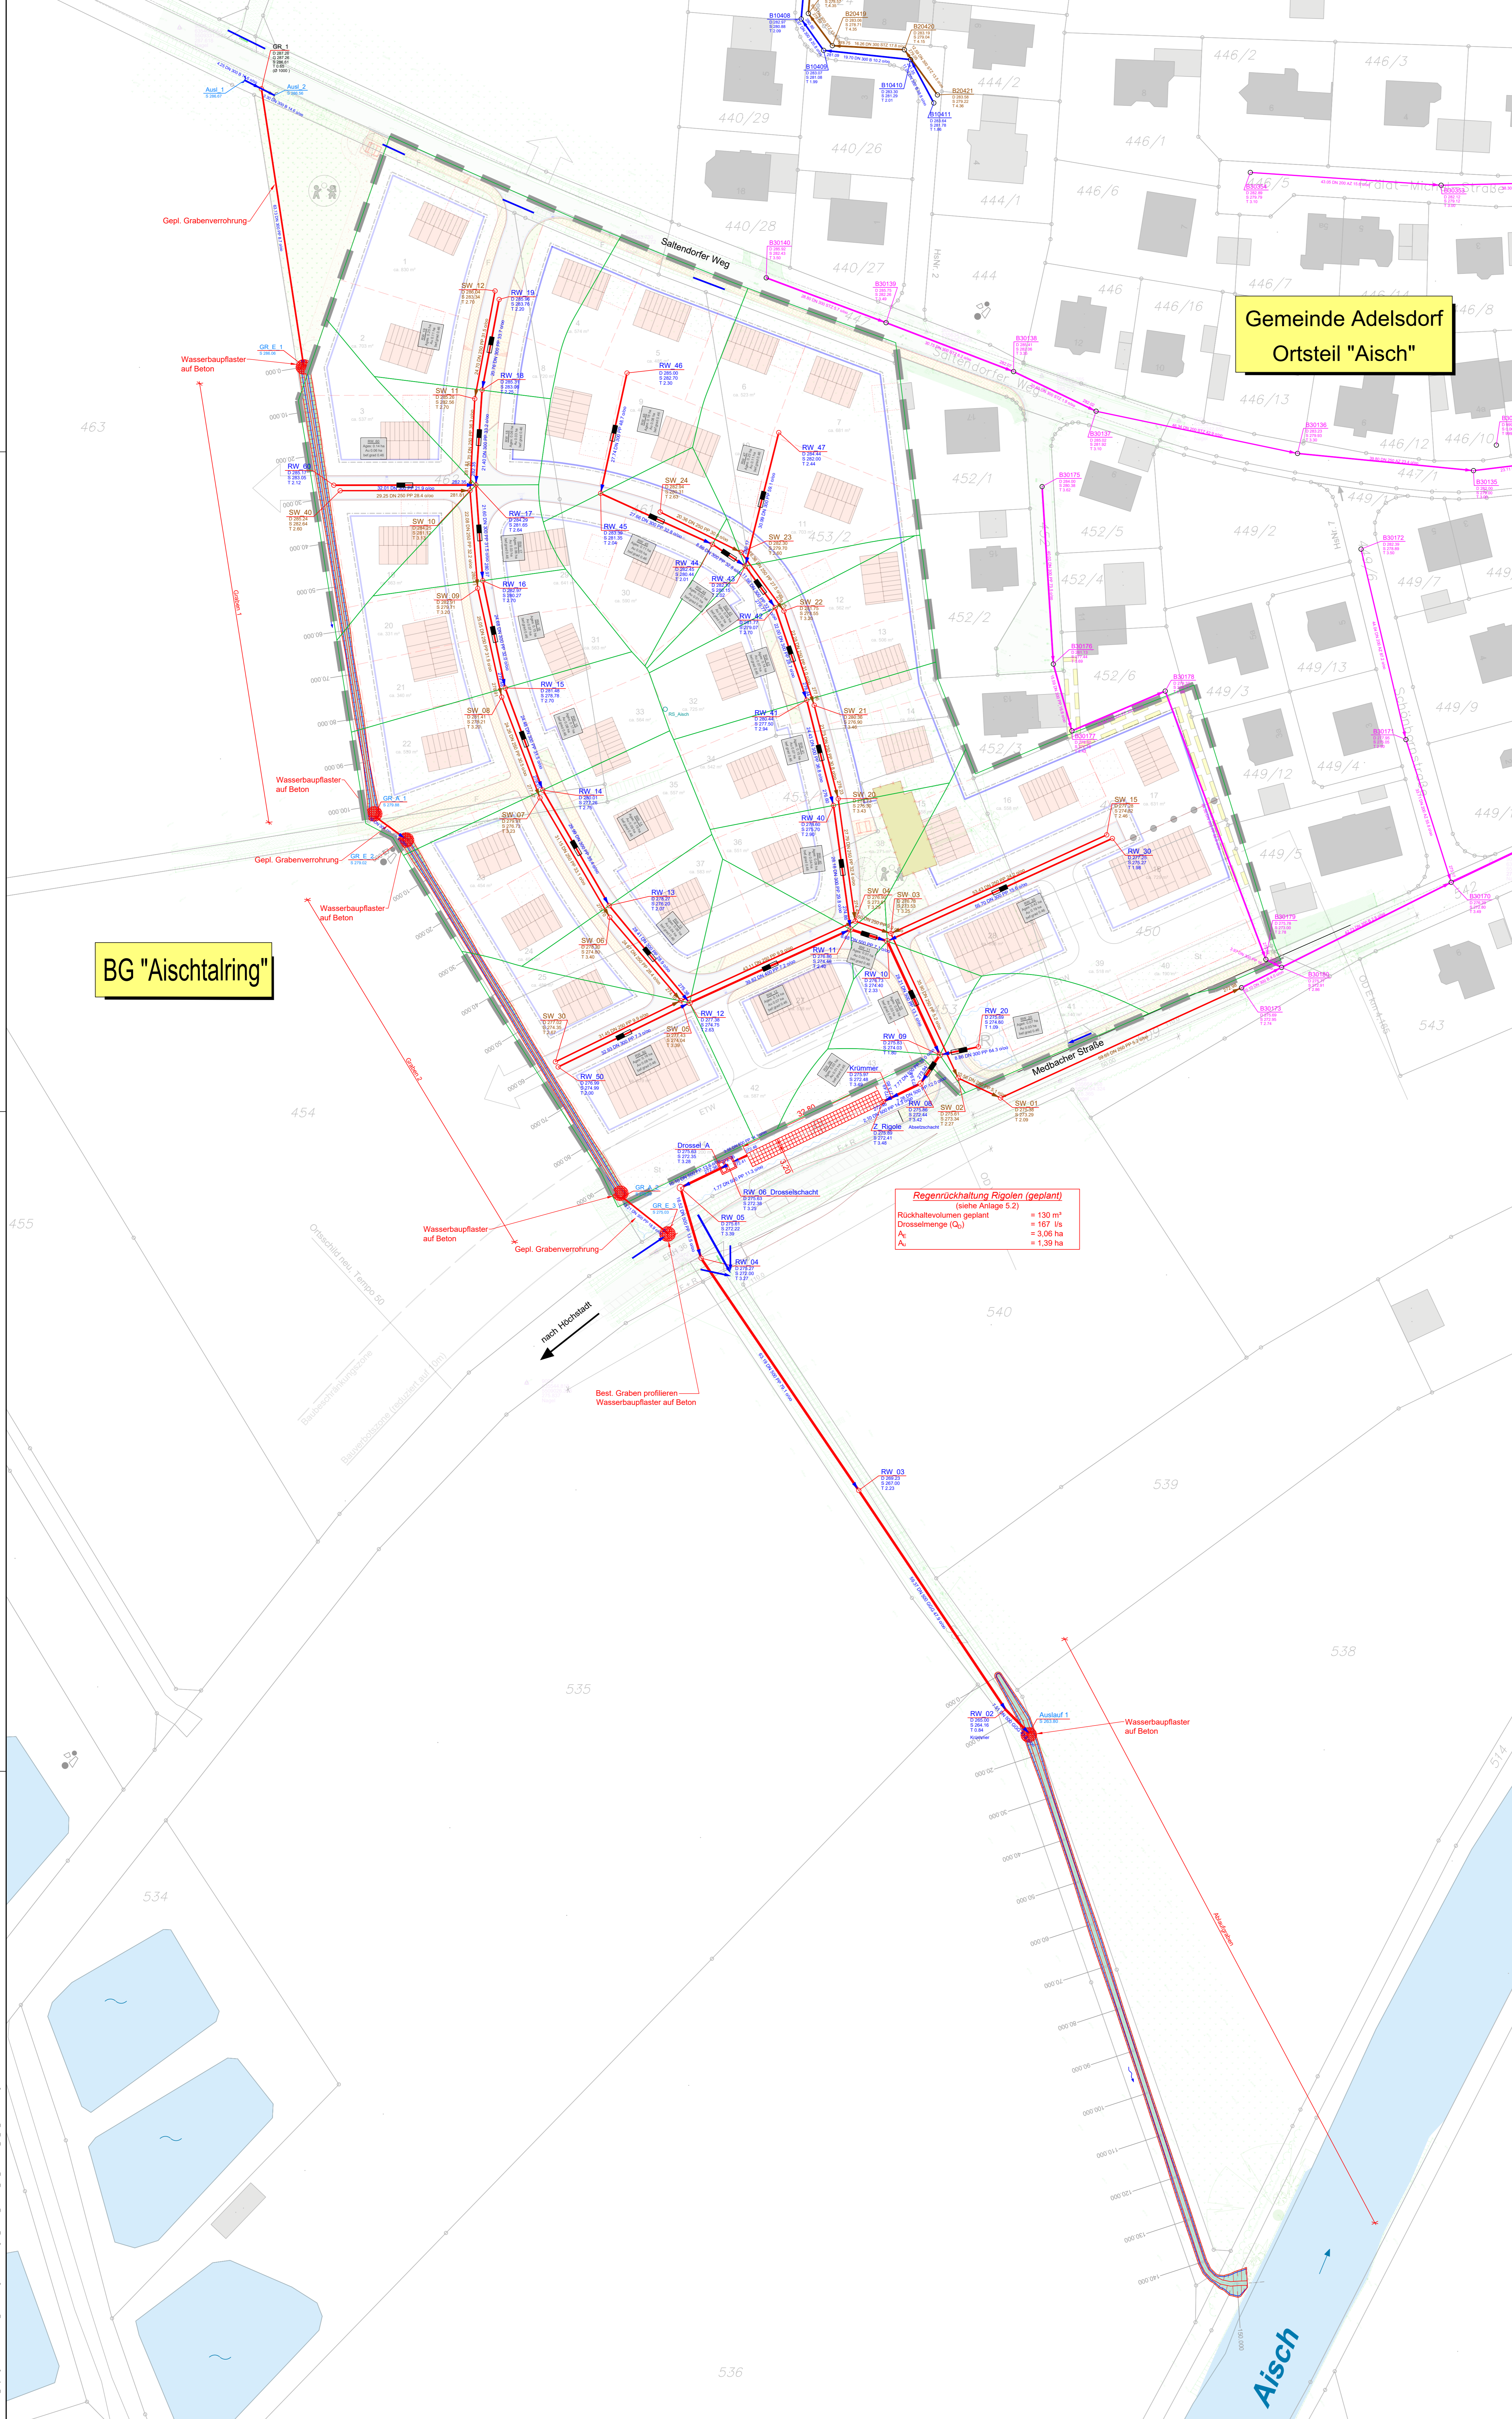

© Copyright by GBI, kopieren und verwenden nur mit Genehmigung der GBI GmbH & Co KG

GBI Herzogenaurach
Kommunale Infrastruktur GmbH & Co. KG
 Werner-Helsenberg-Straße 9 91074 Herzogenaurach
 Tel.: 09132 / 766 - 0 Fax: 09132 / 766 - 150
 info@gbi-info.de www.gbi-info.de


Unterschrift (Platzverfasser)

Genehmigungsplanung

Unternehmen: Erschließung des Baugebietes "Aischtring" im Ortsteil Aisch der Gemeinde Adelsdorf - Antrag auf wasserrechtliche Genehmigung -

Planart: Rohrnetzberchnungsplan n=0,2

Anlage: 3.3	Maßstab: 1: 500	Datum: Oktober 2023	entworfen: E. Funke	gezeichnet: M. Blind	geprüft: A. Seefeldt
--------------------	-----------------	---------------------	---------------------	----------------------	----------------------

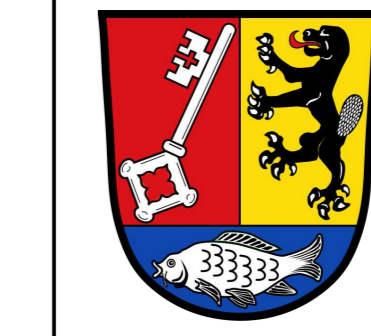

Gemeinde Adelsdorf
 Rathausplatz 1
 91325 Adelsdorf
 Tel. 09195 - 9432 - 0
 Fax. 09195 - 9432 - 190
 www.adelsdorf.de

Unterschrift (Auftraggeber)

Planvoll sicher